




COMUNE  
DI CERVIA

Restituzione grafica stato di fatto  
foglio 34 del Comune di Cervia \_ Mapp.176\_sub.22

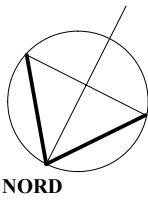

1. Nuova apertura\_diffornità rispetto all'ultimo precedente autorizzativo

Sup. commerciale						
Sup. uffici	mq	350,93	x	100%	=	350,93 mq
Sup. Terrazzo	mq	15,63	x	35%	=	5,47 mq
totale						356,40 mq

Piano sezionato a quota + 1.50m rispetto alla pavimentazione

PIANTA PIANO PRIMO

*Planimetria catastale*

*foglio 34 del Comune di Cervia \_ Mapp.176\_sub.22*

MODULARIO  
a. r. r. n. 487




MINISTERO DELLE FINANZE  
DIPARTIMENTO DEL TERRITORIO

**CATASTO EDILIZIO URBANO** (RDL 13-4-1939, n. 652)

MOD. **EN** (CEU)

LIRE  
**200**

Planimetria di u.i.u. in Comune di **CERVIA** via **CORSO MAZZINI** civ. **40**

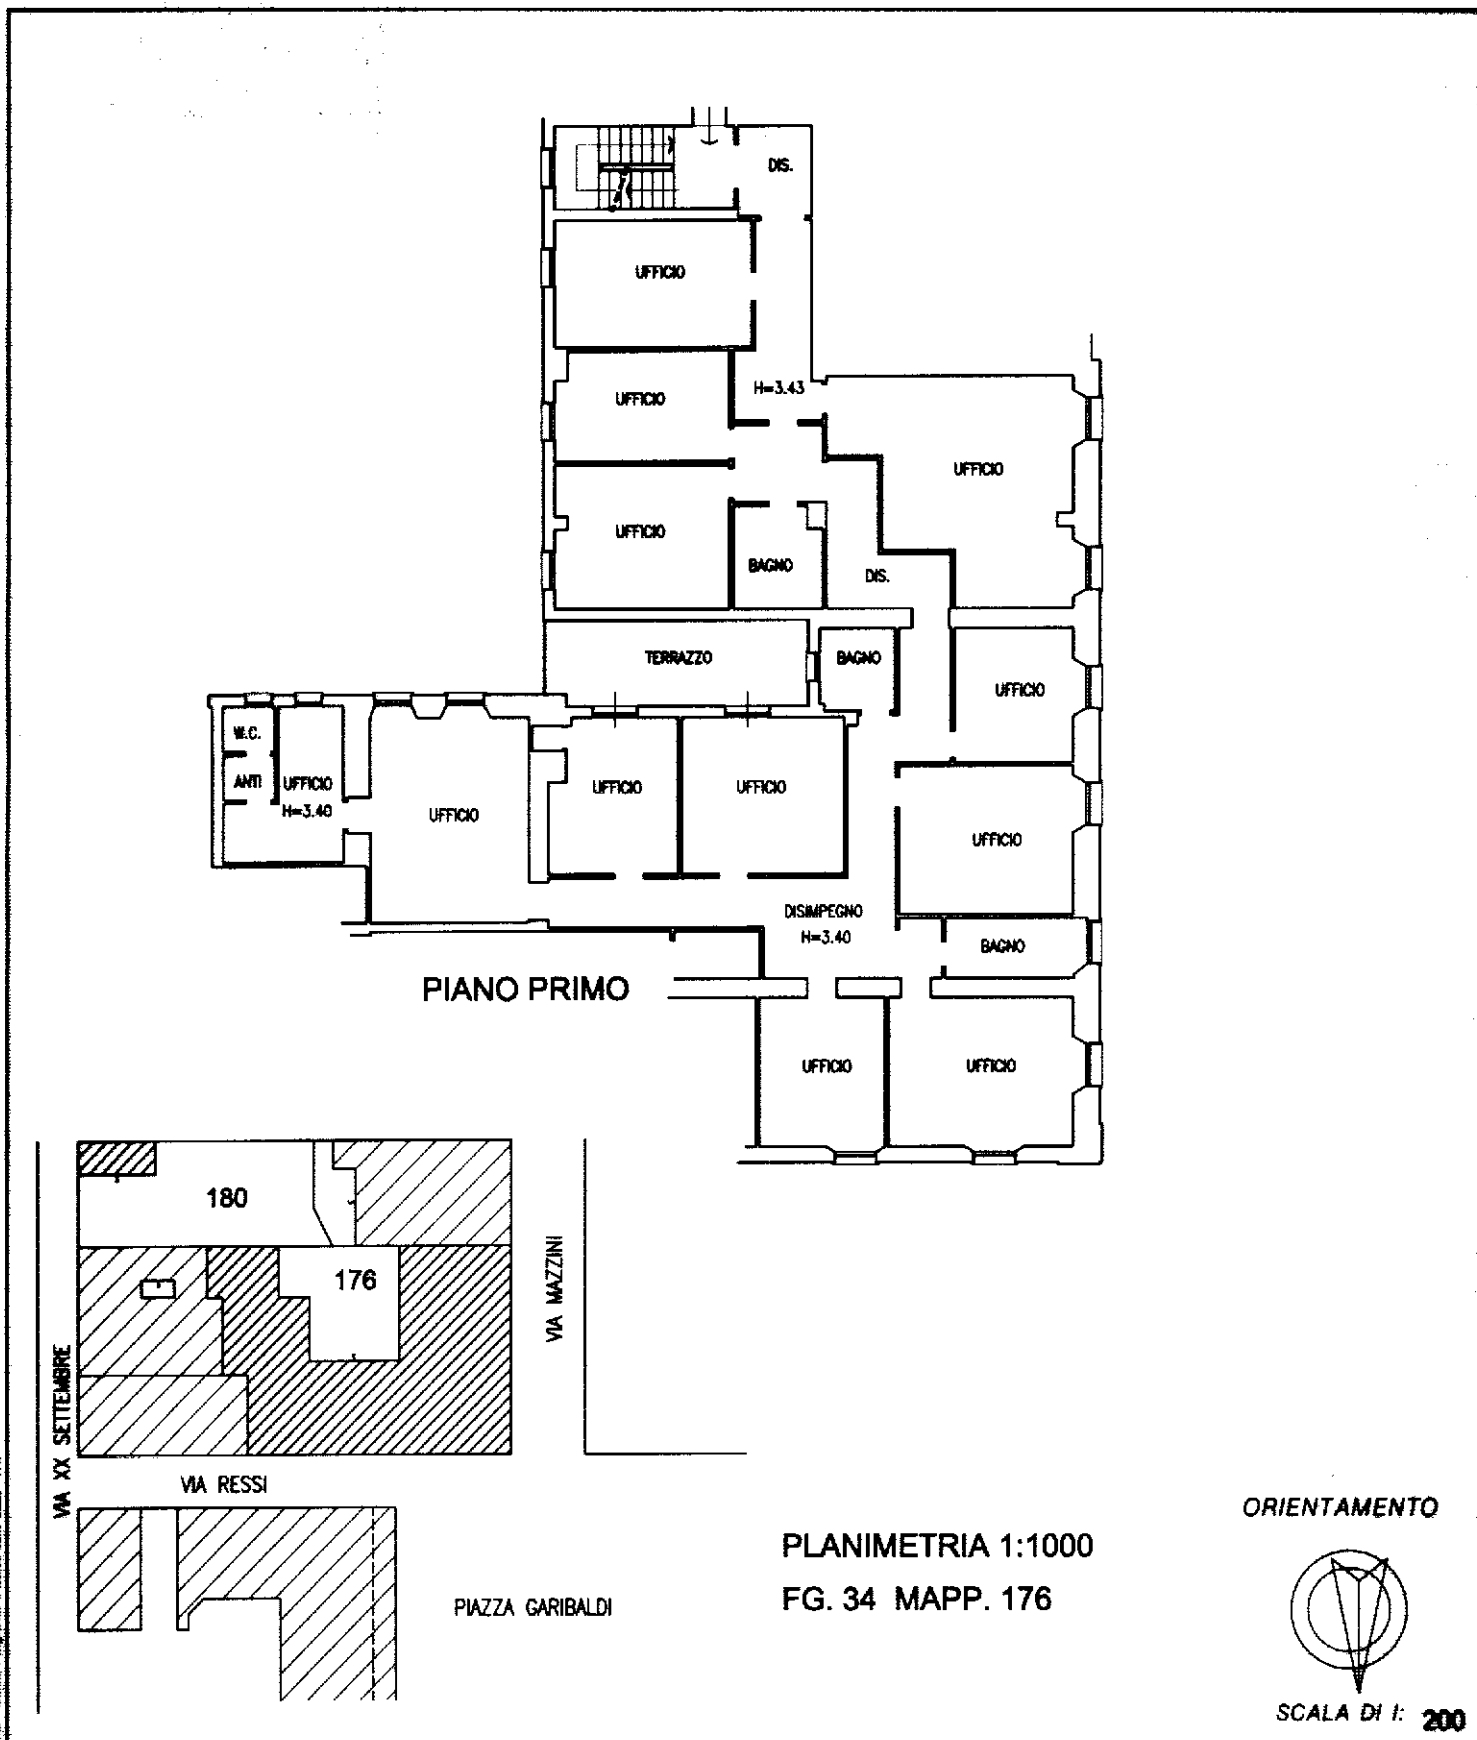

Dichiarazione di N.C. ☐  
Denuncia di variazione ☒

Identificativi catastali  
F. **34**  
n. **176** sub. **22**

Compilata dal **INGEGNERE FOCACCIA LUIGI**  
(Titolo, cognome e nome)  
Iscritto all'albo de **INGEGNERI**  
della provincia di **RAVENNA** n. **73**  
data **22 DIC 2000** Firma *[Signature]*

RISERVATO ALL'UFFICIO