

Comune di Cervia

ARCH.
SARA
GARGIULO

CONCERTO BANDA DI CERVIA:

04/08/2026 dalle 21:30 alle 23:30

Il Tecnico


Arch. Sara Gargiulo

Il Responsabile

Giuseppe Tesei

Cell. 3497971481
Via Ragazzena n° 28
48015 Cervia (Ra)
P.Iva 03625041201

Via: Piazza Della Repubblica, Cervia (RA)

 


Tav N°: 1 Planimetria Festa

Scala: 1:1000, 1:200

Data: 11/05/2026


LEGENDA	
	ESTINTORE 34A-233BC
	ESTINTORE ANIDRIDE CARBONICA
	VIA DI FUGA ORIZZONTALE
	ATTACCO CORRENTE ELETTRICA
	SERVIZI IGIENICI

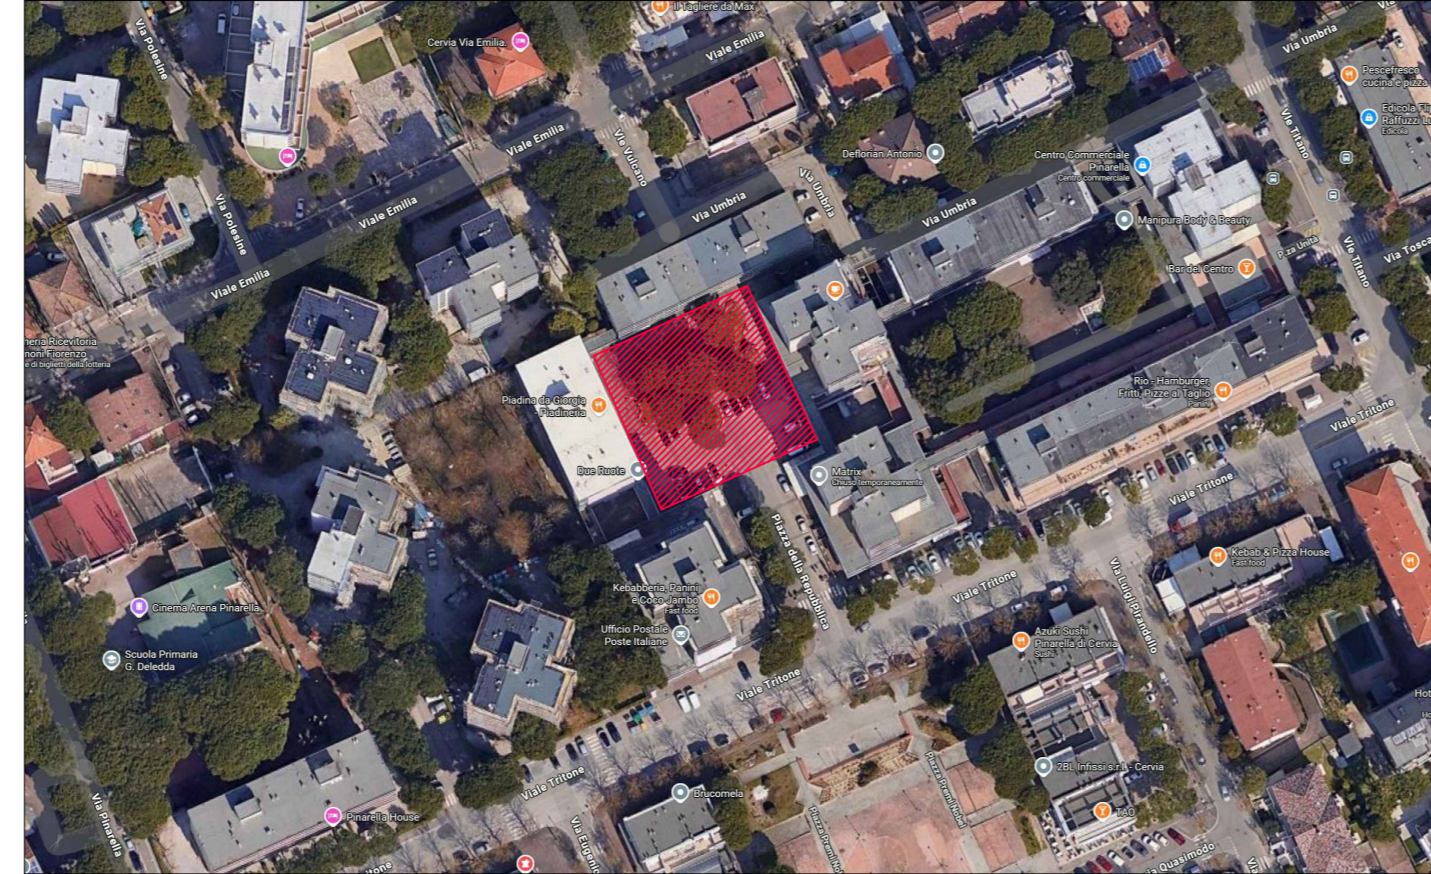

AREA DELLA MANIFESTAZIONE



PLANIMETRIA SCALA 1:1000

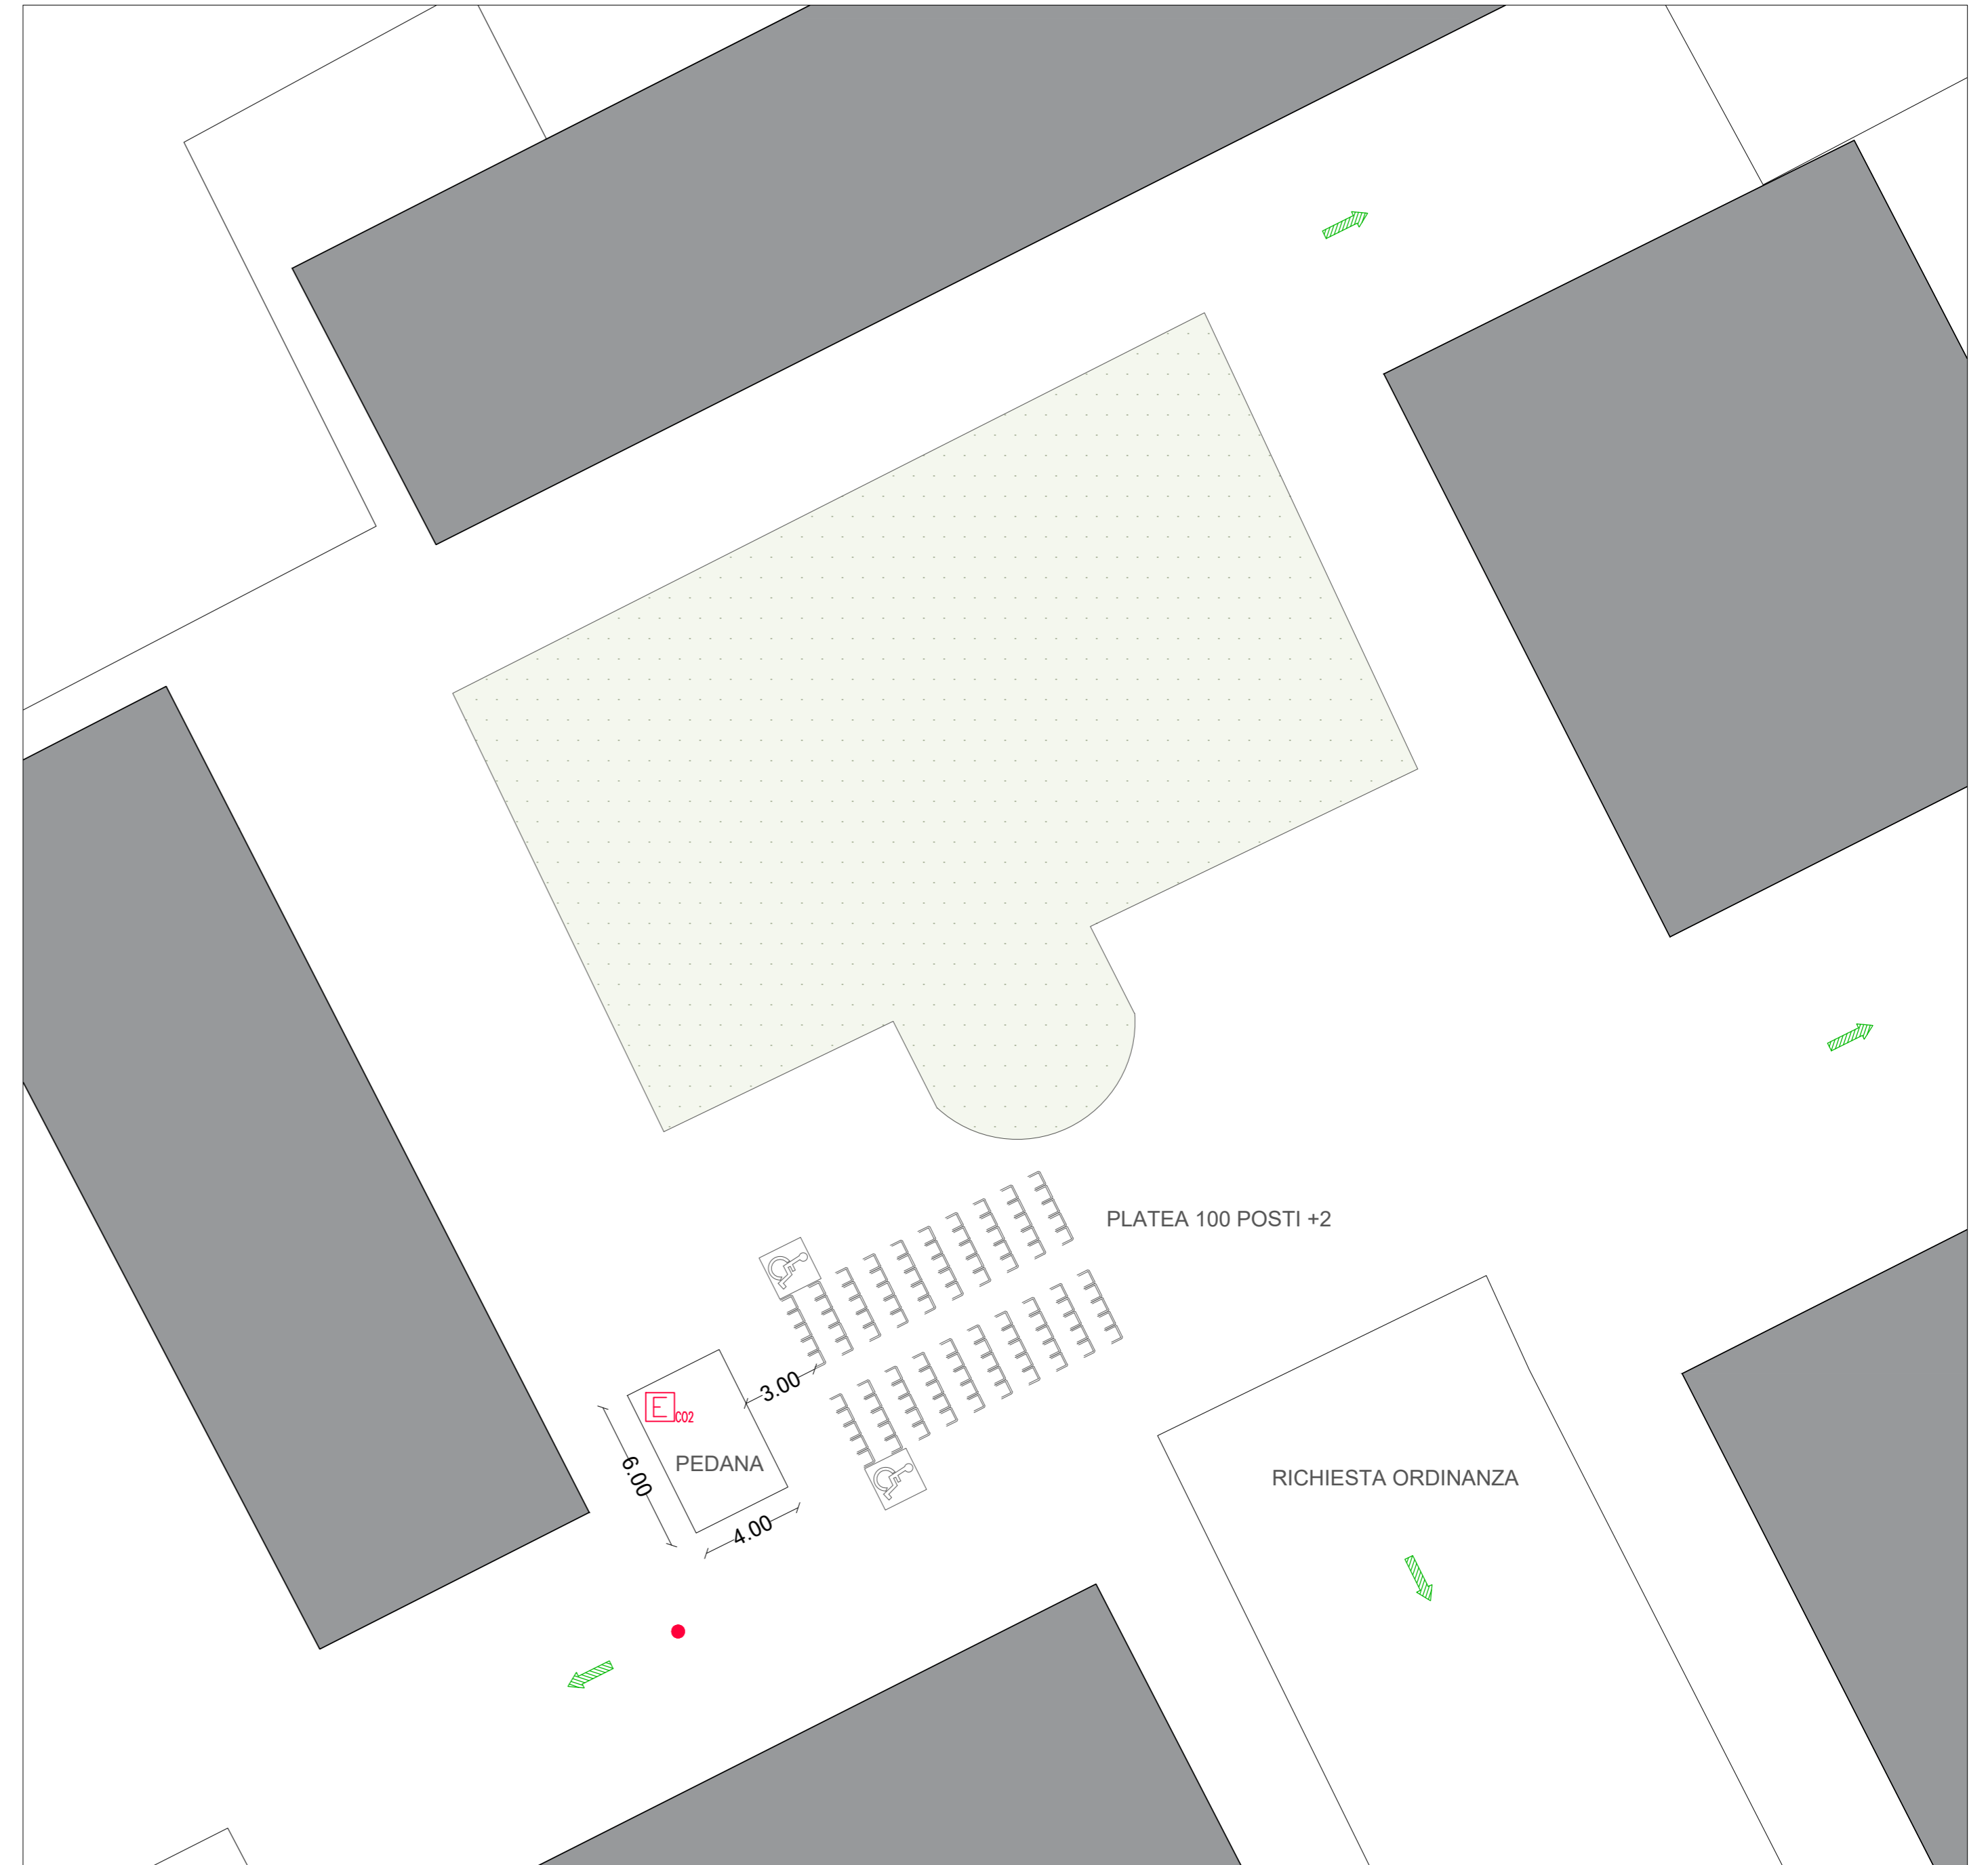

PLANIMETRIA SCALA 1:200