



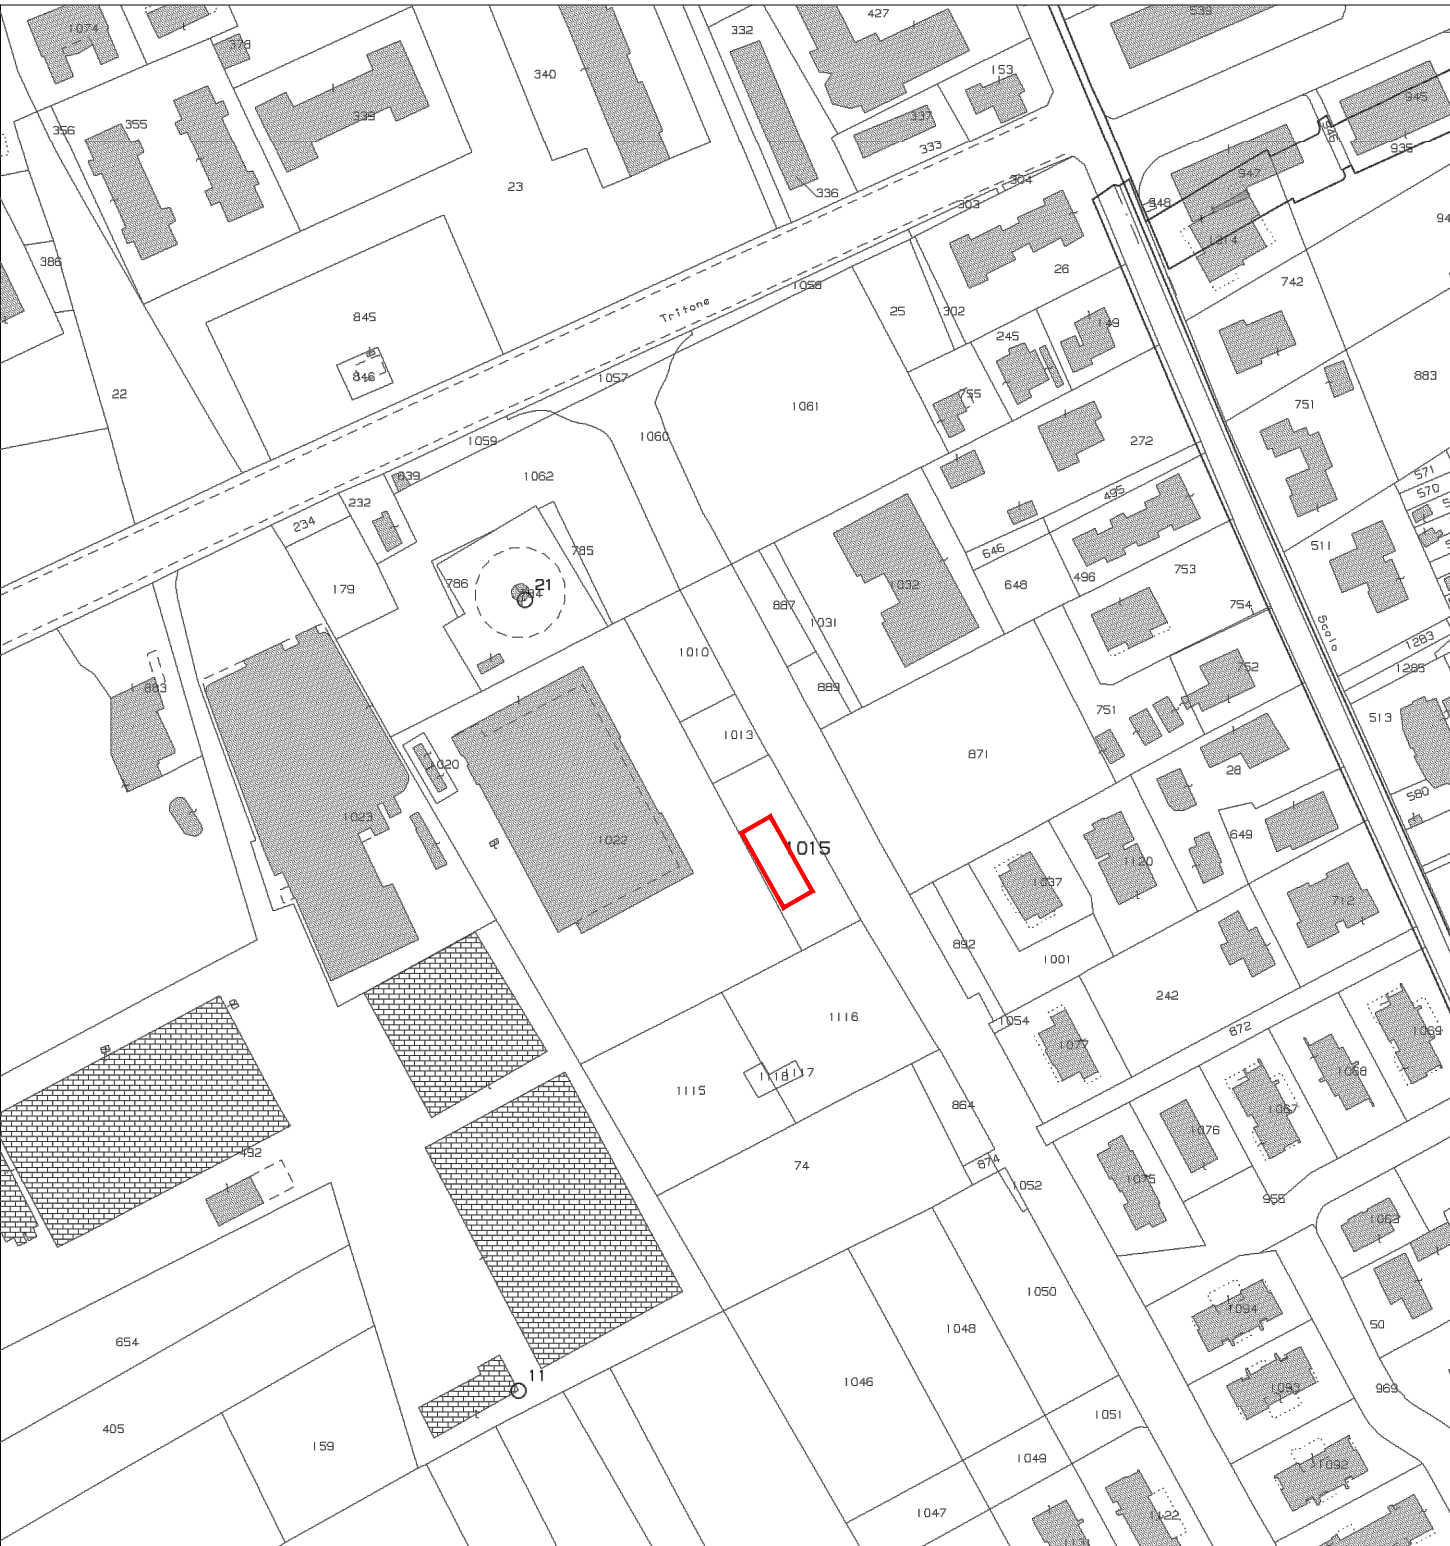

Comune catastale di CERVIA – Foglio 57, Mappale 1015

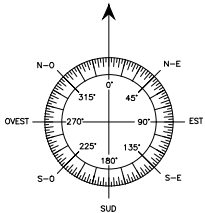

Ortofoto



 Area di intervento




 	01	ELENCO TIPOLOGICI ALLEGATI	PROGETTO	RETE DI RICARICA FASTWAY S.P.A.			N. REV.	DESCRIZIONE	DISEGNATO	APPROVATO	DATA
							0	PRIMA EMISSIONE	-	-	11/05/2026
	Tipico scavi	1 AUTEL DH240 (FAST 100kW) + CONTATORE	TAVOLA	INQUADRAMENTO TERRITORIALE	FORMATO A3						
	Schema unif.	1 AUTEL DH240 (FAST 100kW) + CONTATORE	SCALA	1 : 2000							

 	03	ELENCO TIPOLOGICI ALLEGATI	PROGETTO	RETE DI RICARICA FASTWAY S.P.A.		SCAVO	Lunghezza: 6.00 m Larghezza: 0.40 m Profondità: 0.80 m	N. REV.	DESCRIZIONE	DISEGNATO	APPROVATO	DATA
								0	PRIMA EMISSIONE	-	-	18/05/2026
	Tipico scavi	1 AUTEL DH240 (FAST 100kW) + CONTATORE	TAVOLA	LAYOUT - PROGETTO	FORMATO A3	AREA CANTIERE 38.25 mq	DURATA CANTIERE 3gg					
	Schema unif.	1 AUTEL DH240 (FAST 100kW) + CONTATORE	SCALA	1 : 100								

QUOTE ESPRESSE IN MM

DISSUASORI

non in scala

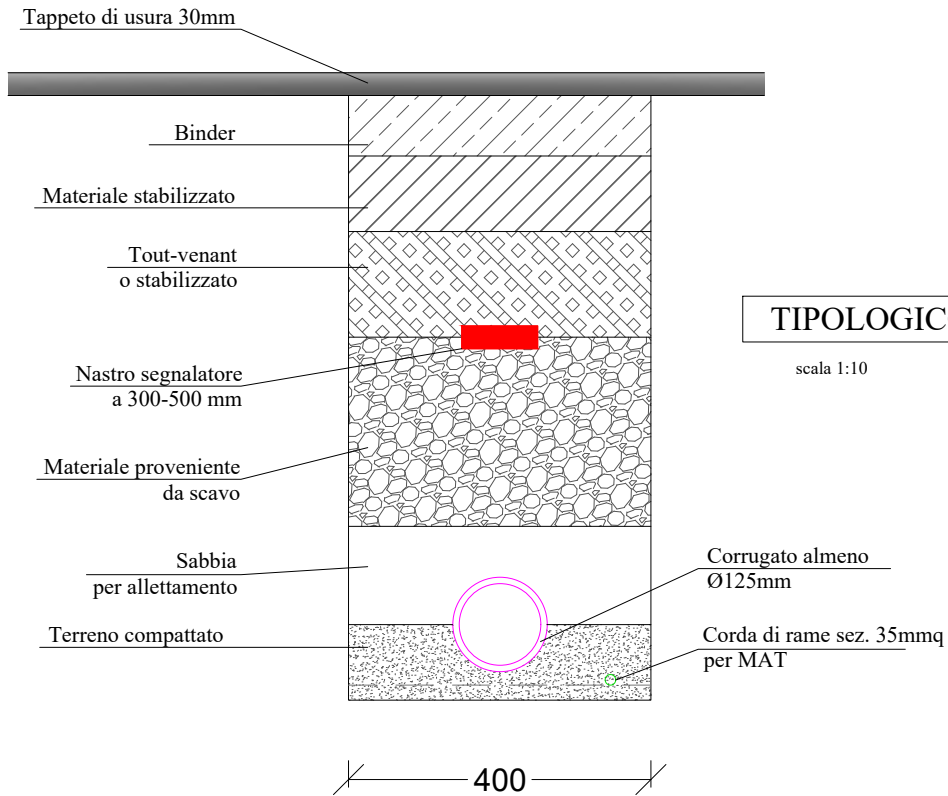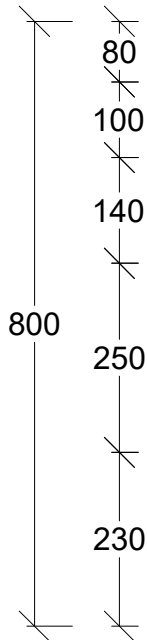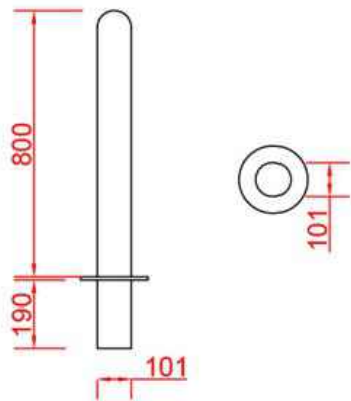


TIPOLOGICO SEZIONE SCAVO

scala 1:10


STALLI AUTEL DH240 100kW

scala 1:50

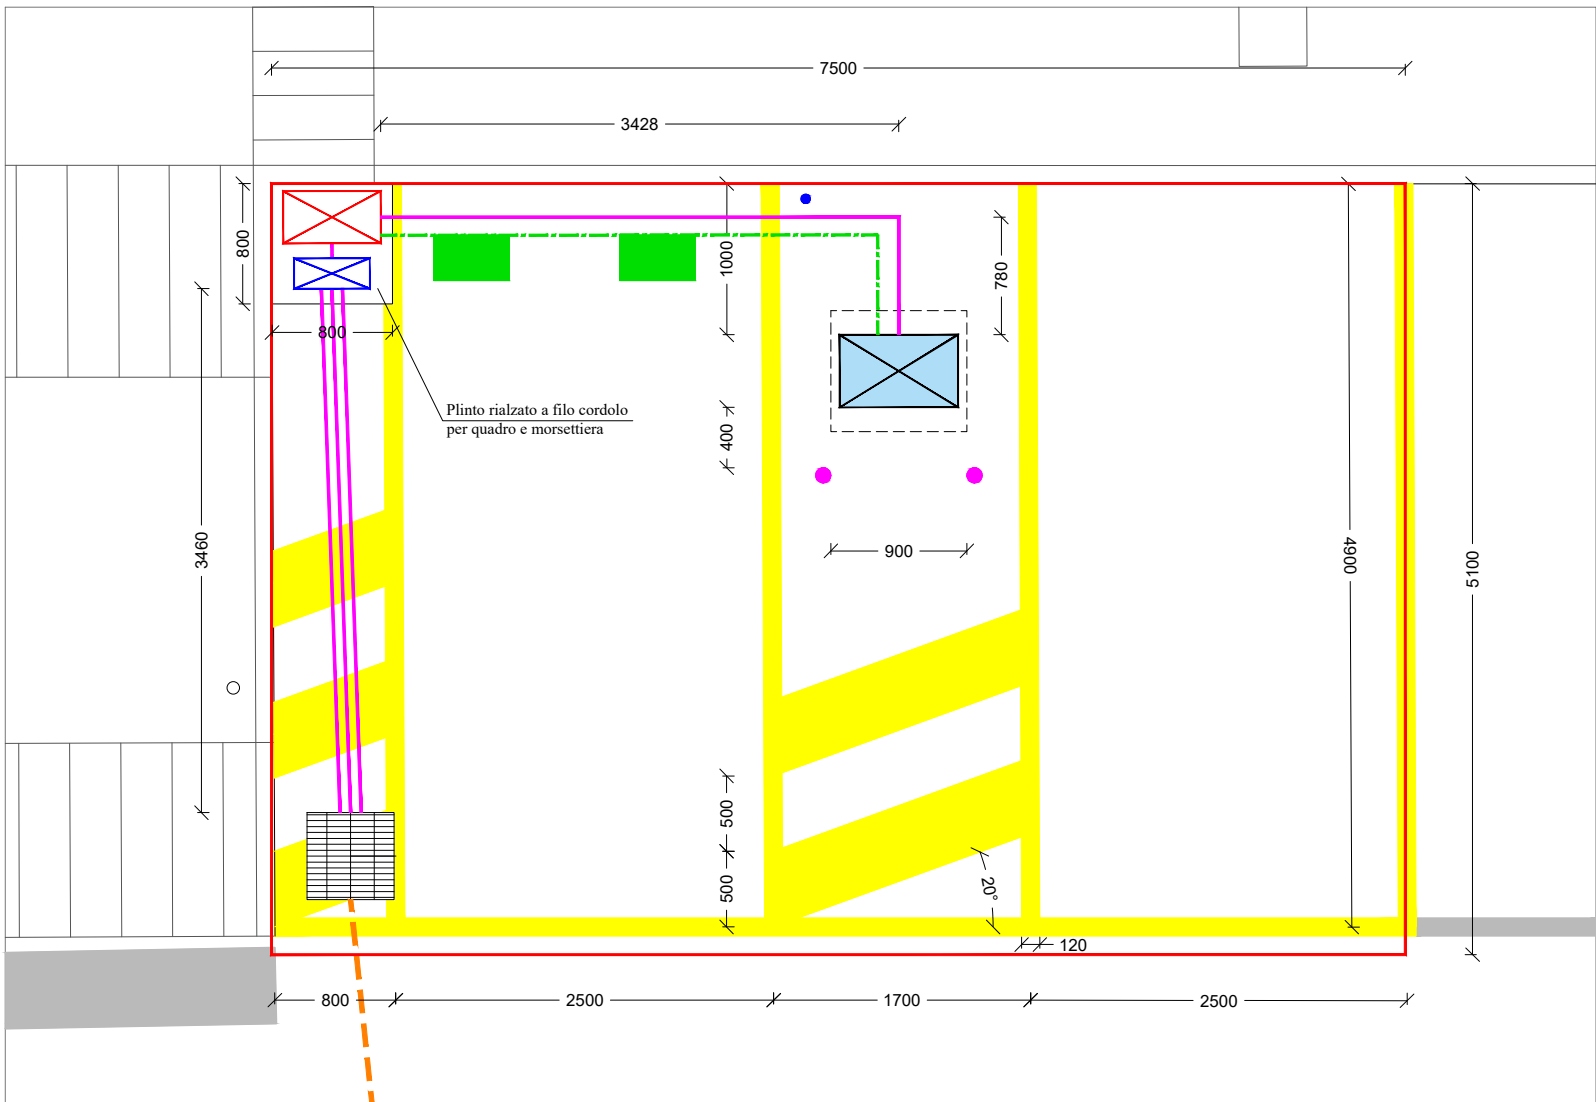

SEGNALETICA VERTICALE

non in scala

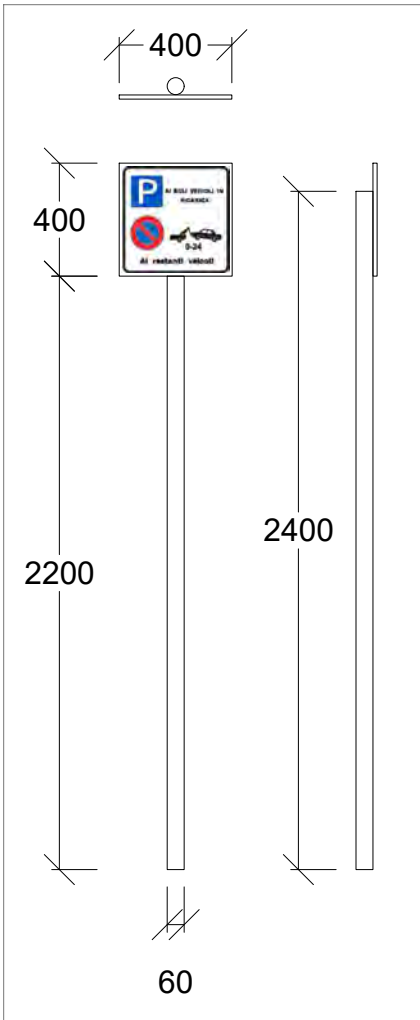

FASTWAY

ARES

05

ELENCO TIPOLOGICI ALLEGATI

PROGETTO

RETE DI RICARICA FASTWAY S.P.A.

SCAVO

Lunghezza: 6.00 m
Larghezza: 0.40 m
Profondità: 0.80 m

N. REV.

DESCRIZIONE

DISEGNATO

APPROVATO

DATA

0

PRIMA EMISSIONE

-

-

18/05/2026

Tipico scavi

1 AUTEL DH240 (FAST 100kW) + CONTATORE

TAVOLA

PARTICOLARI

FORMATO
A3

AREA CANTIERE
38.25 mq


DURATA CANTIERE
3gg

Schema unif.

1 AUTEL DH240 (FAST 100kW) + CONTATORE

SCALA


VARIE

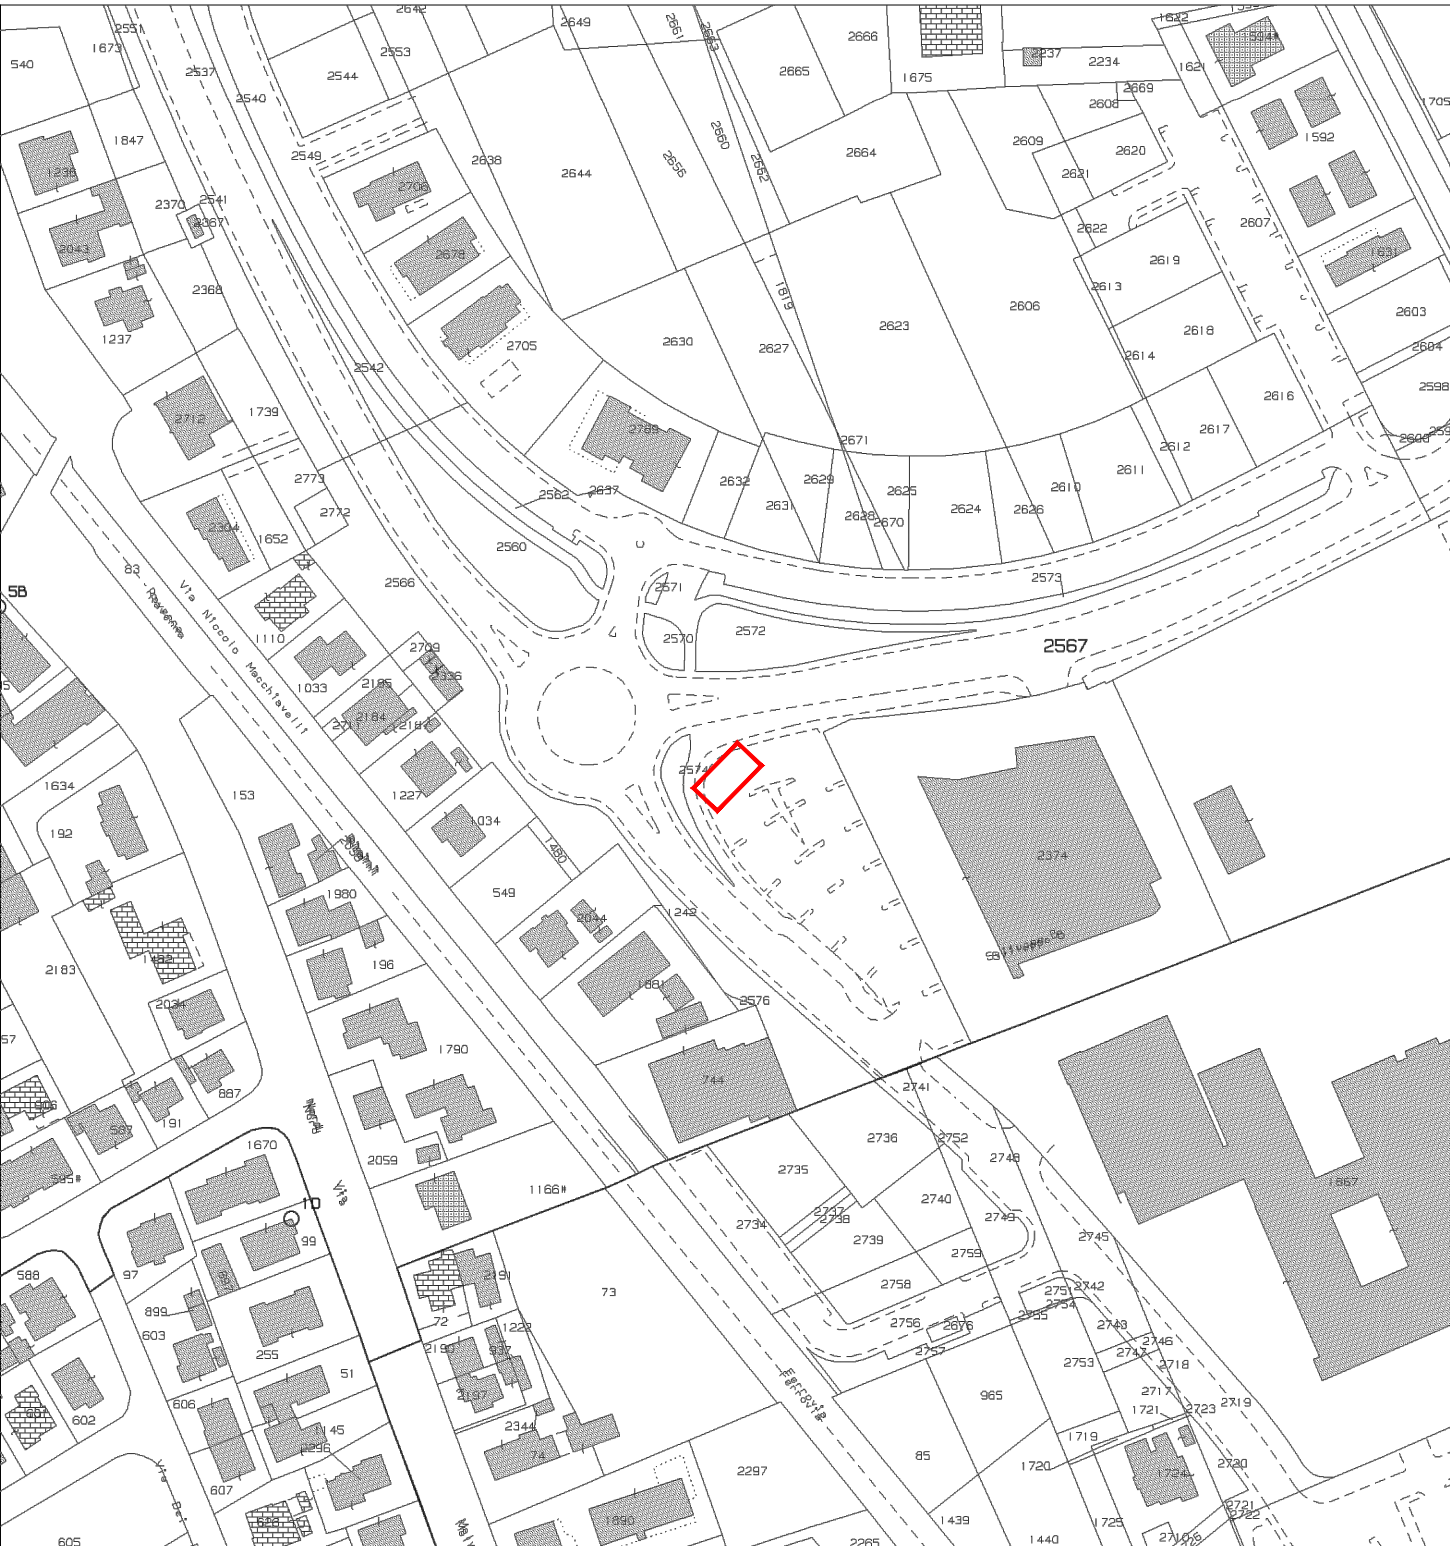

Comune catastale di CERVIA – Foglio 33, Mappale 2574




Ortofoto

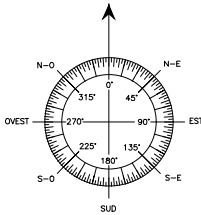

Area di intervento

 	01	ELENCO TIPOLOGICI ALLEGATI	PROGETTO	RETE DI RICARICA FASTWAY S.P.A.			N. REV.	DESCRIZIONE	DISEGNATO	APPROVATO	DATA
							0	PRIMA EMISSIONE	-	-	11/05/2026
	Tipico scavi	1 AUTEL DH240 (FAST 100kW) + CONTATORE	TAVOLA	INQUADRAMENTO TERRITORIALE	FORMATO A3						
	Schema unif.	1 AUTEL DH240 (FAST 100kW) + CONTATORE	SCALA	1 : 2000							

VIA GERTRUDE MAZZOTTI CARLI

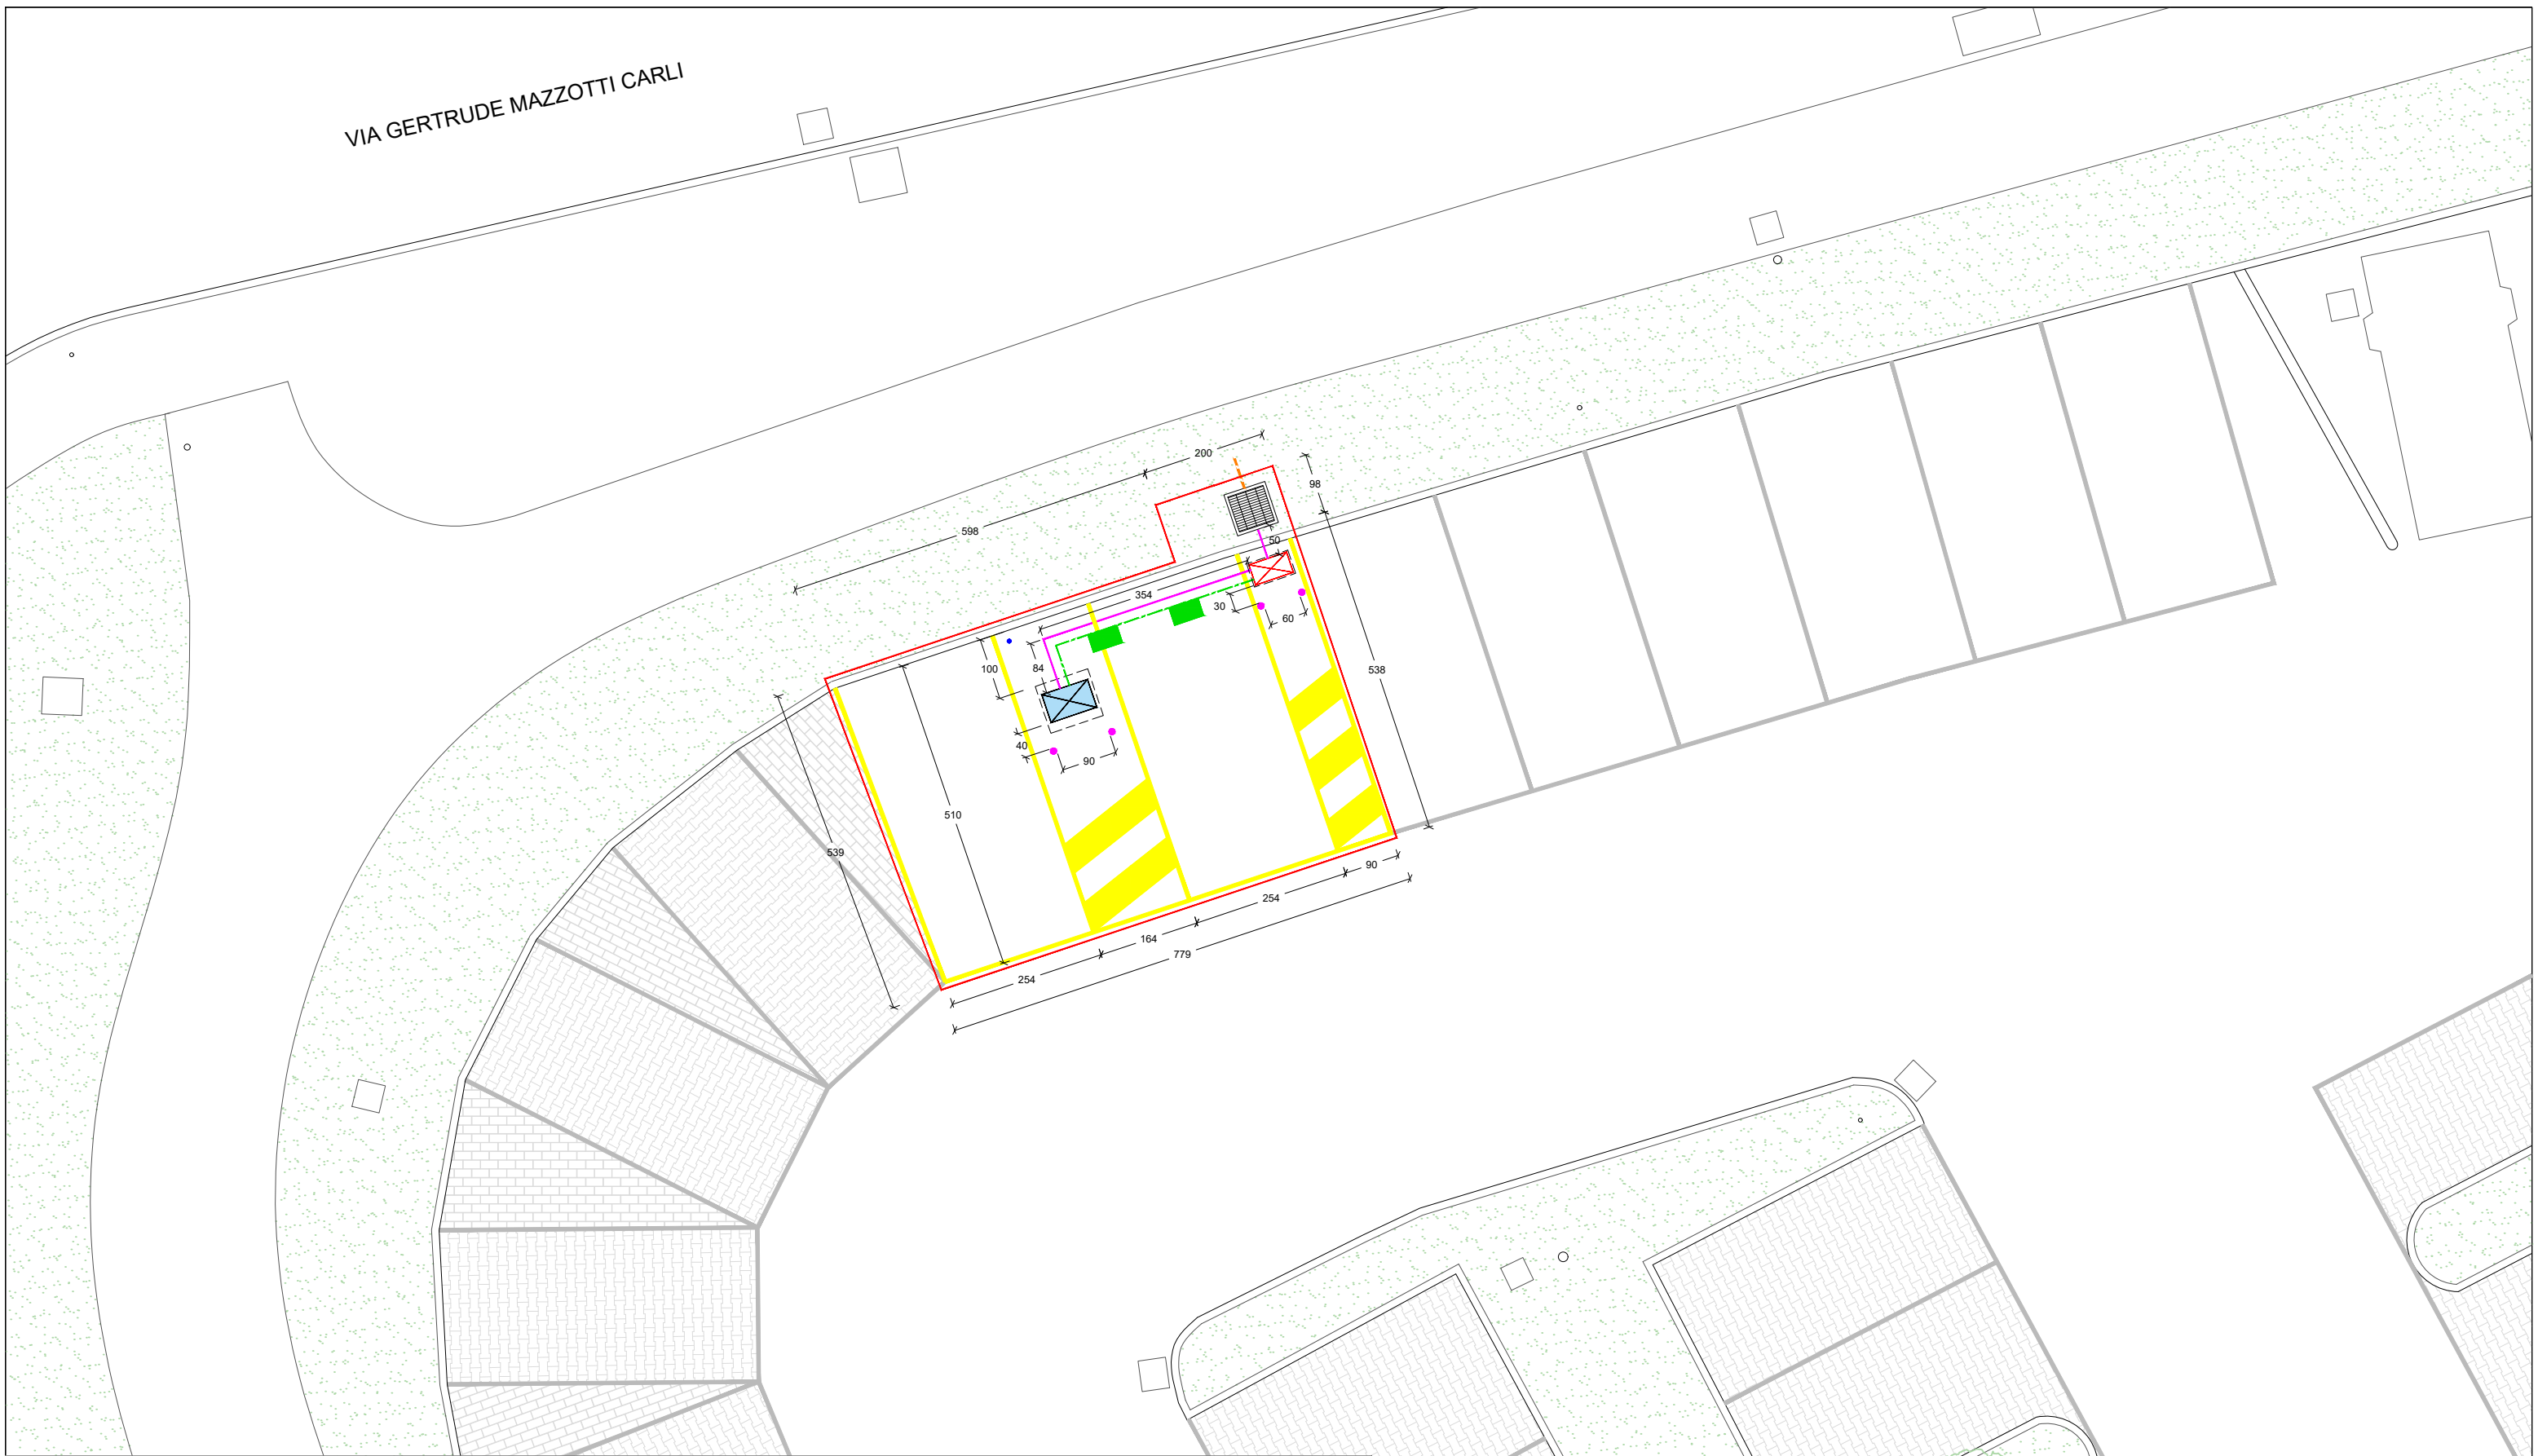

LEGENDA


- Area di cantiere
-
- Stalli

FASTWAY ARES	03	ELENCO TIPOLOGICI ALLEGATI	PROGETTO	RETE DI RICARICA FASTWAY S.P.A.		SCAVO	Lunghezza: 6.00 m Larghezza: 0.40 m Profondità: 0.80 m	N. REV.	DESCRIZIONE	DISEGNATO	APPROVATO	DATA
								0	PRIMA EMISSIONE	-	-	18/05/2026
	Tipico scavi	1 AUTEL DH240 (FAST 100kW) + CONTATORE	TAVOLA	LAYOUT - PROGETTO	FORMATO A3	AREA CANTIERE 44.43 mq	DURATA CANTIERE 3gg					
	Schema unif.	1 AUTEL DH240 (FAST 100kW) + CONTATORE	SCALA	1 : 100								

QUOTE ESPRESSE IN MM



DISSUASORI

non in scala

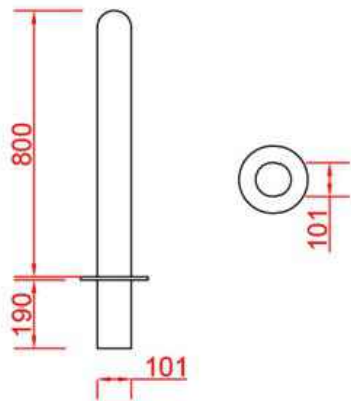

STALLI AUTEL DH240 100kW

scala 1:50

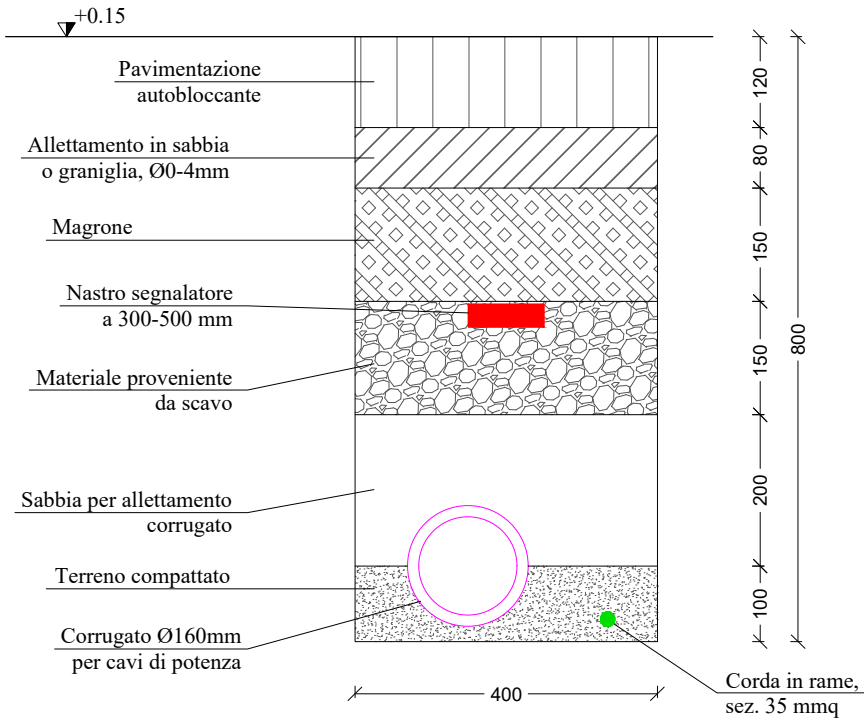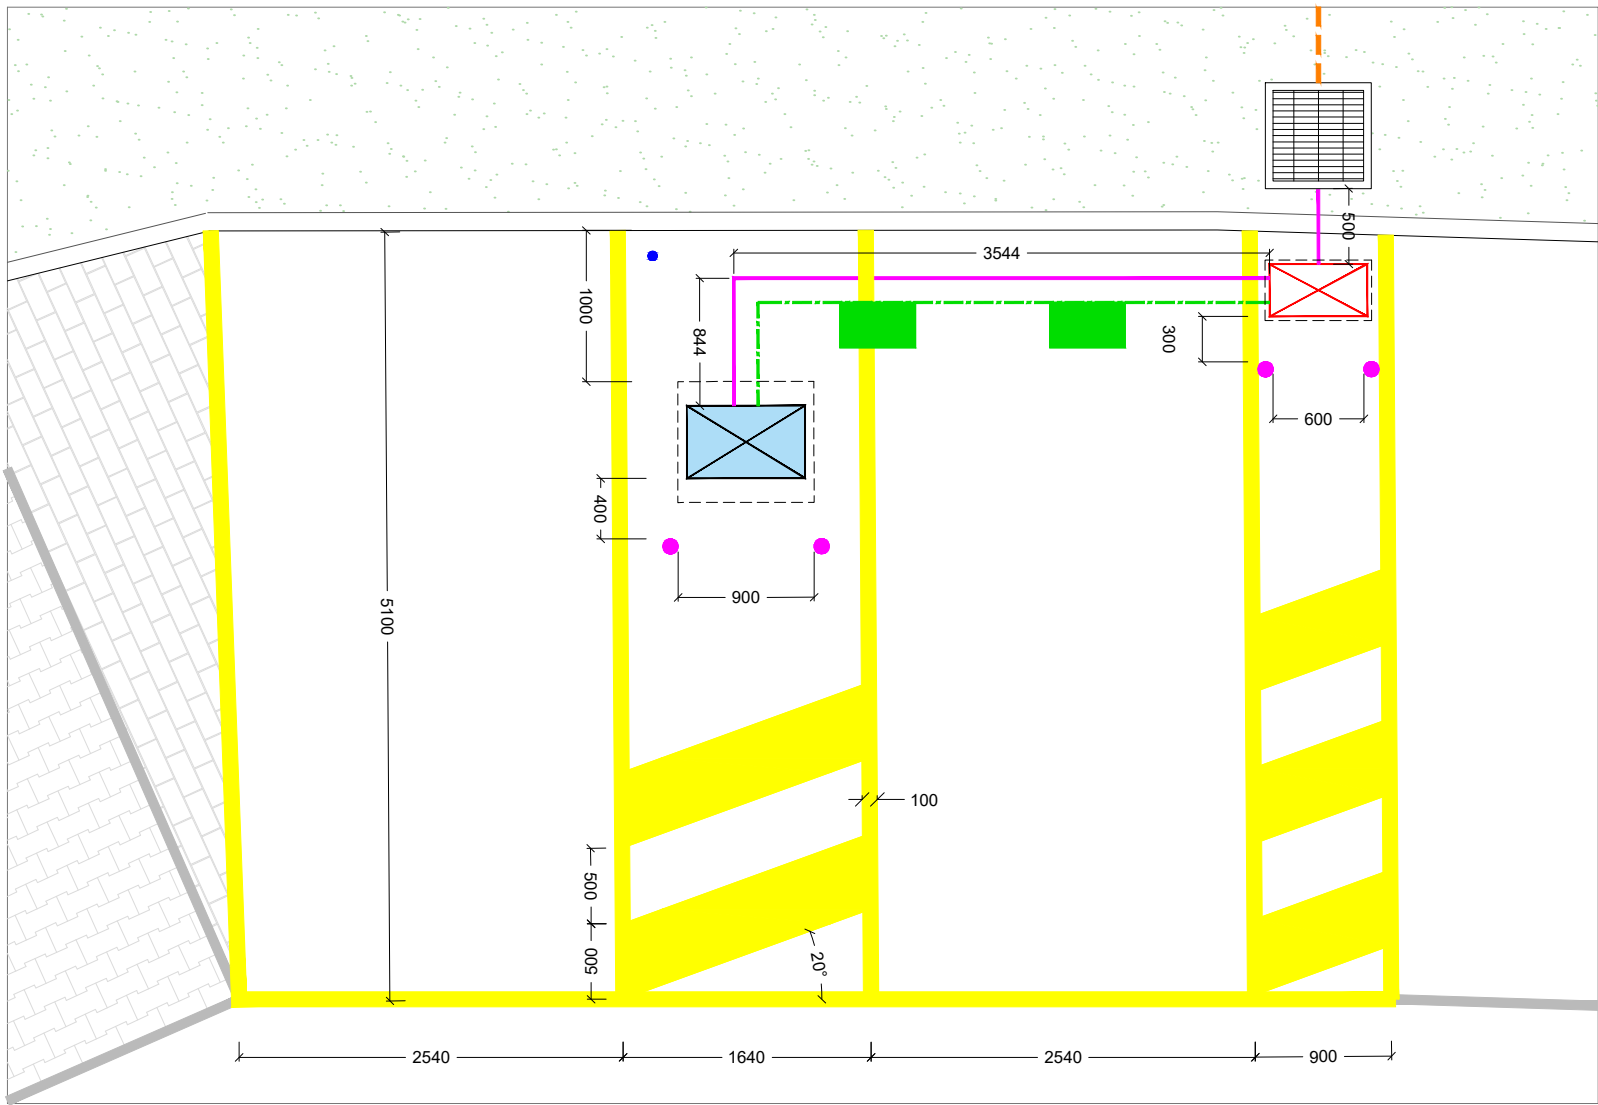


TIPOLOGICO SEZIONE SCAVO

scala 1:10

SEGNALETICA VERTICALE

non in scala

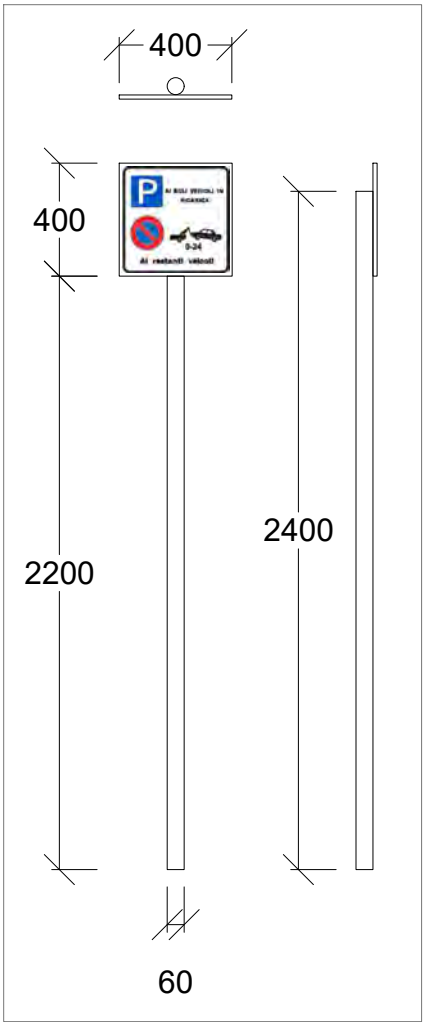

FASTWAY

ARES

05

ELENCO TIPOLOGICI ALLEGATI

PROGETTO

RETE DI RICARICA FASTWAY S.P.A.

SCAVO

Lunghezza: 6.00 m
Larghezza: 0.40 m
Profondità: 0.80 m

N. REV.

DESCRIZIONE

DISEGNATO

APPROVATO

DATA

0

PRIMA EMISSIONE

-

-

18/05/2026

Tipico scavi

1 AUTEL DH240 (FAST 100kW) + CONTATORE

TAVOLA

PARTICOLARI

FORMATO
A3

AREA CANTIERE
44.43 mq


DURATA CANTIERE
3gg

Schema unif.


1 AUTEL DH240 (FAST 100kW) + CONTATORE

SCALA


VARIE

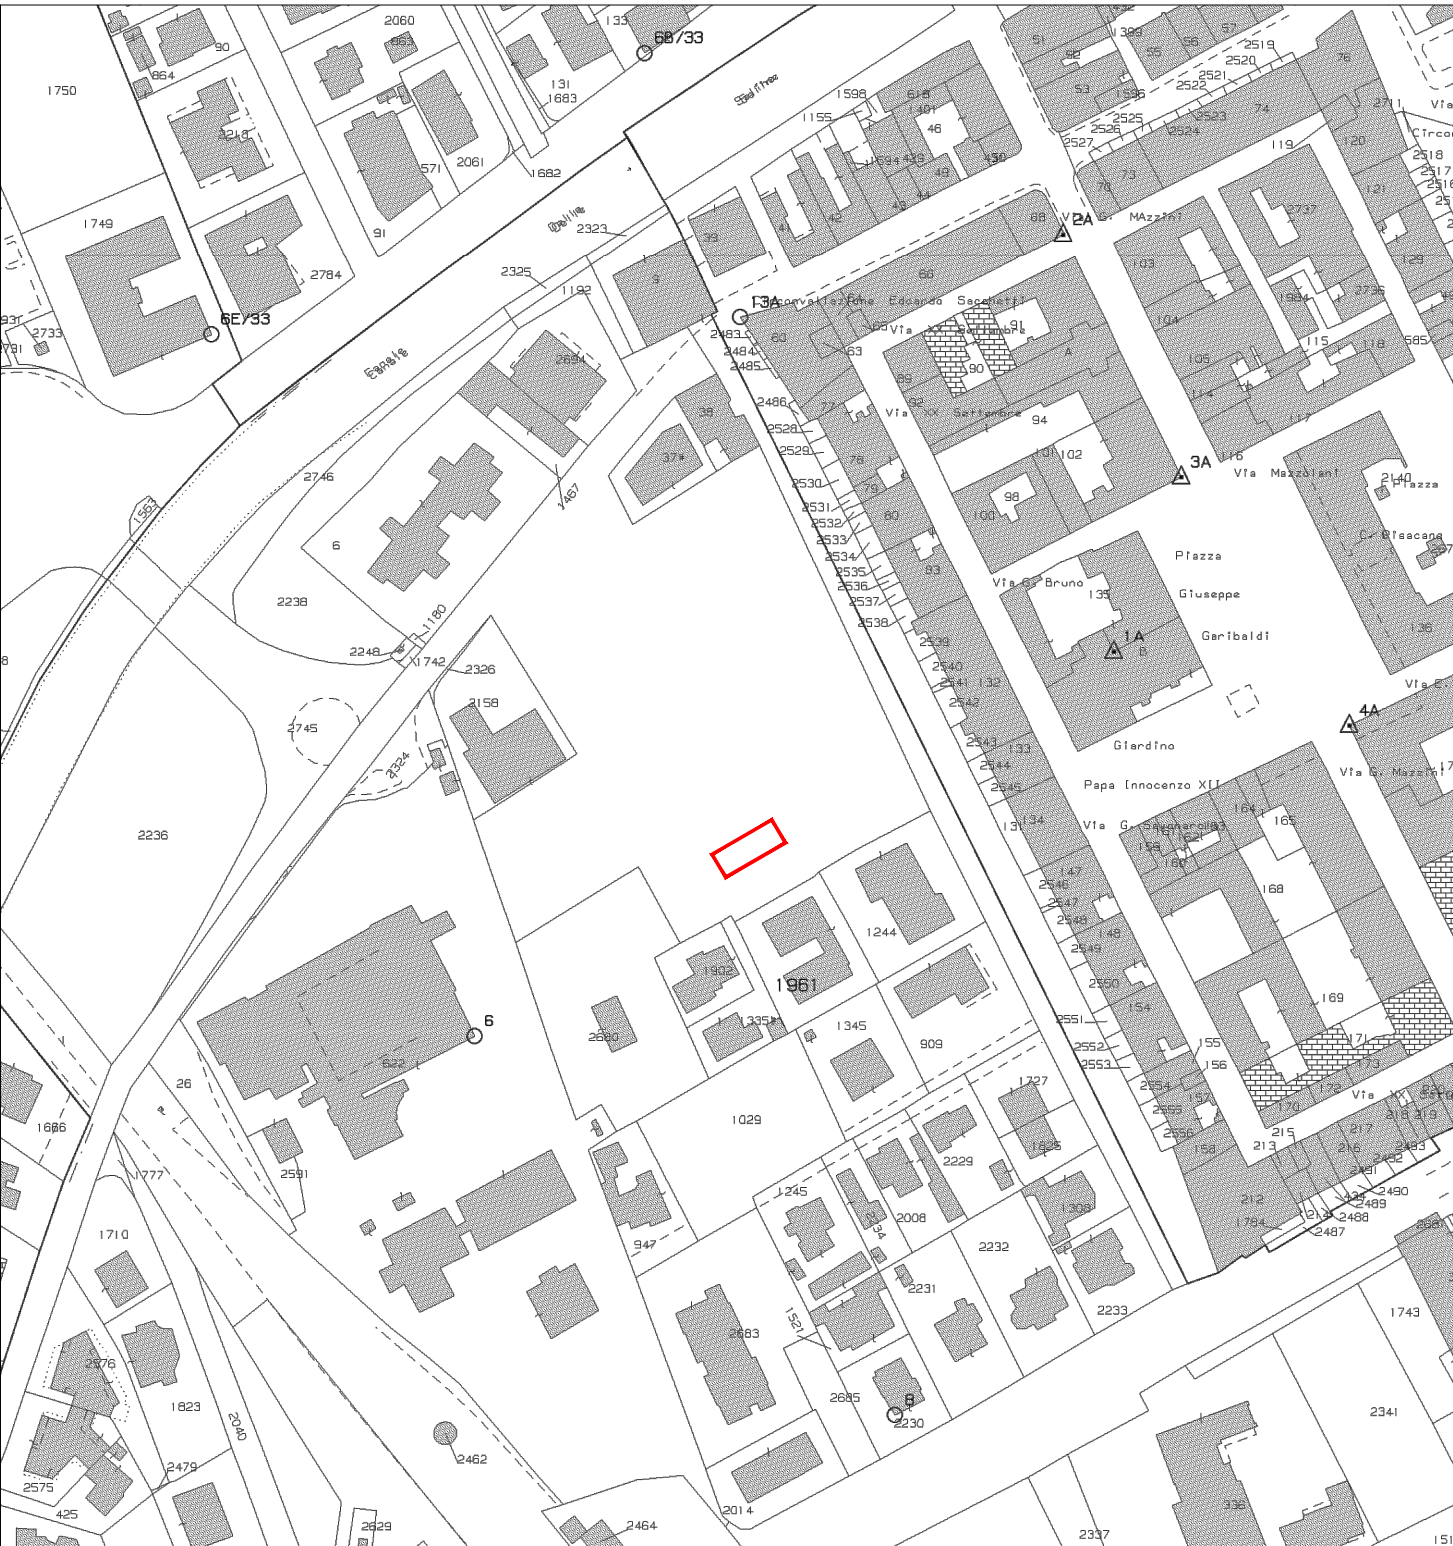

Comune catastale di CERVIA – Foglio 57, Mappale 1015

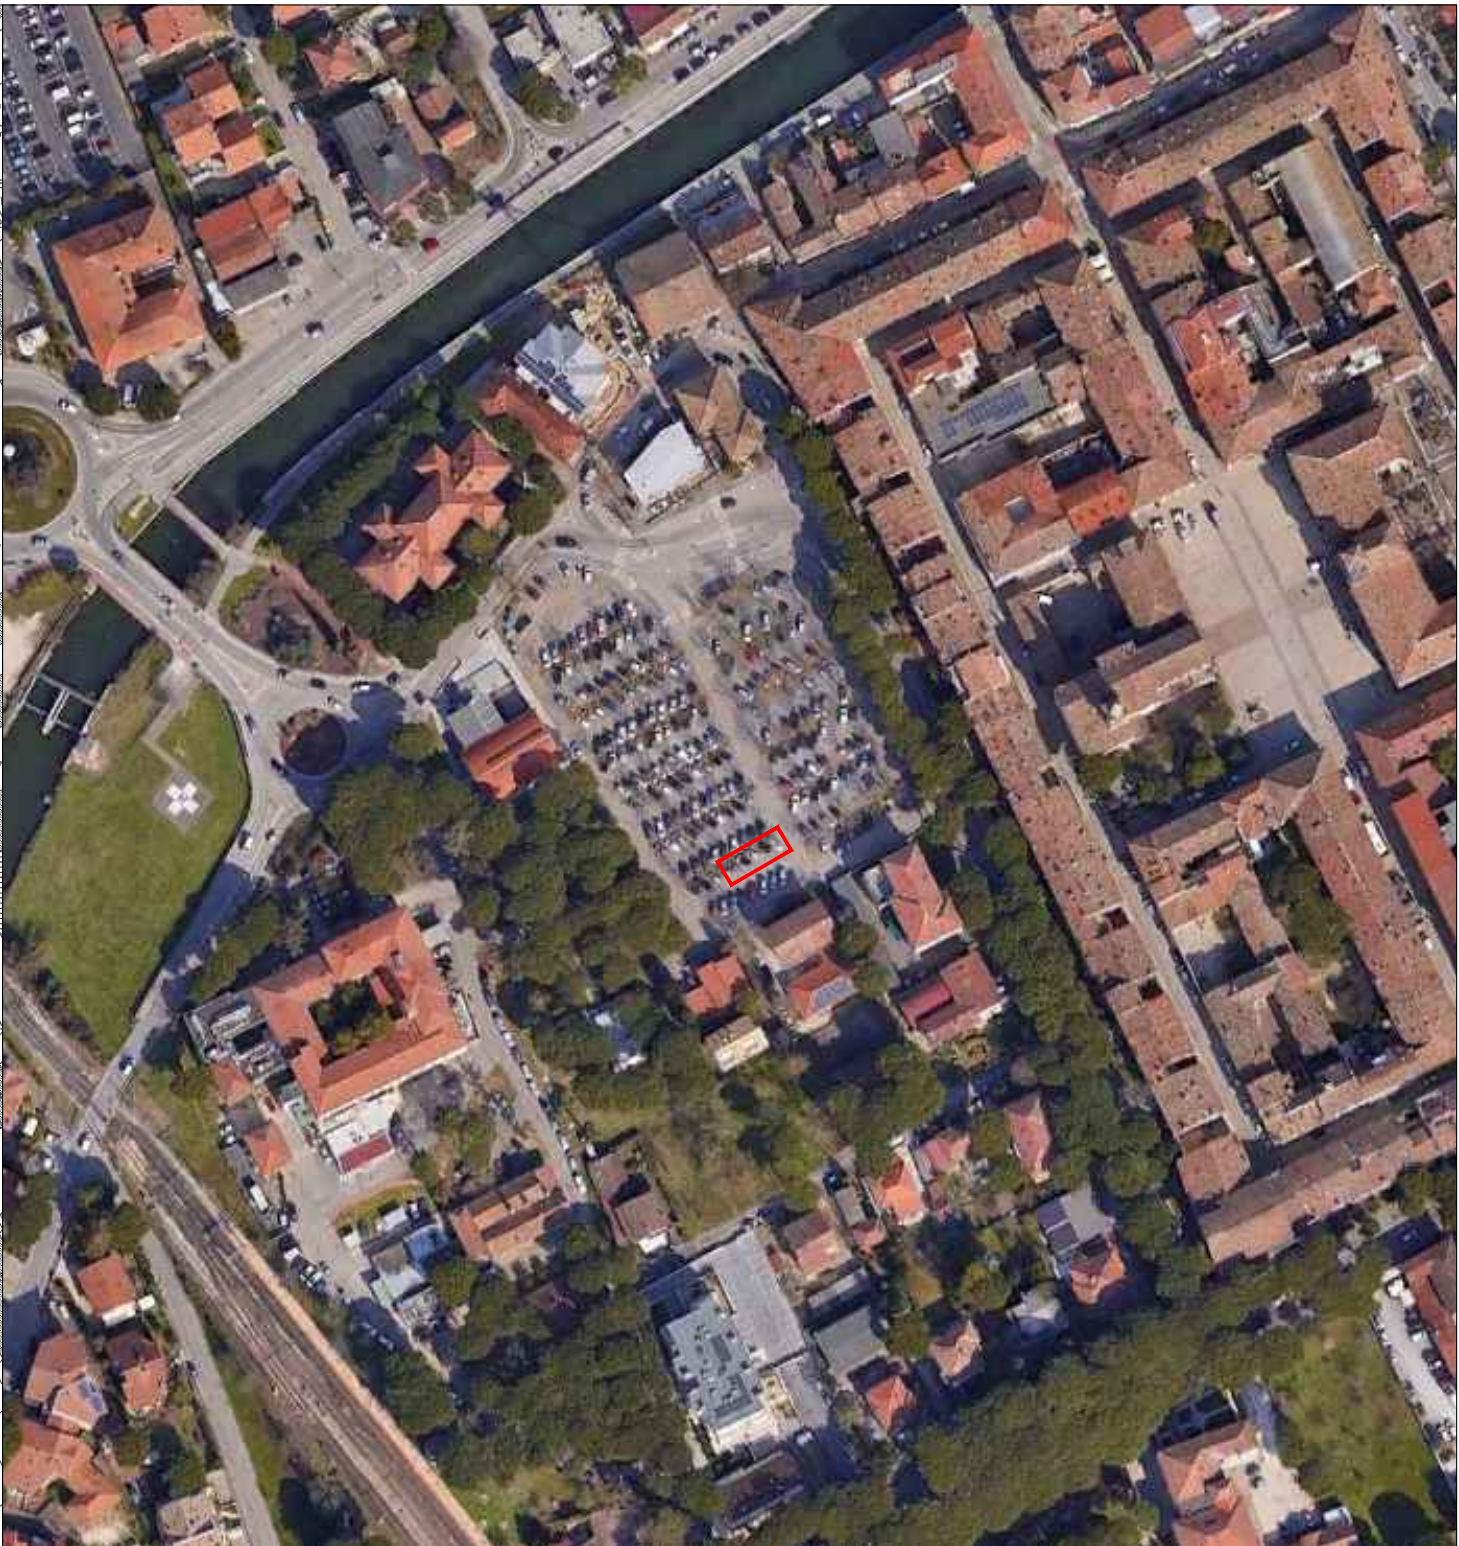


Ortofoto

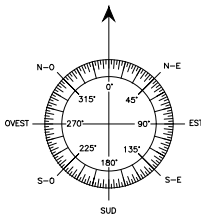

Area di intervento

 	01	ELENCO TIPOLOGICI ALLEGATI	PROGETTO	RETE DI RICARICA FASTWAY S.P.A.			N. REV.	DESCRIZIONE	DISEGNATO	APPROVATO	DATA
							0	PRIMA EMISSIONE	-	-	11/05/2026
	Tipico scavi	1 AUTEL DH240 (FAST 100kW) + CIRCONTROL (QUICK 22kW) + CONTATORE	TAVOLA	INQUADRAMENTO TERRITORIALE	FORMATO A3						
	Schema unif.	1 AUTEL DH240 (FAST 100kW) + CIRCONTROL (QUICK 22kW) + CONTATORE	SCALA	1 : 2000							

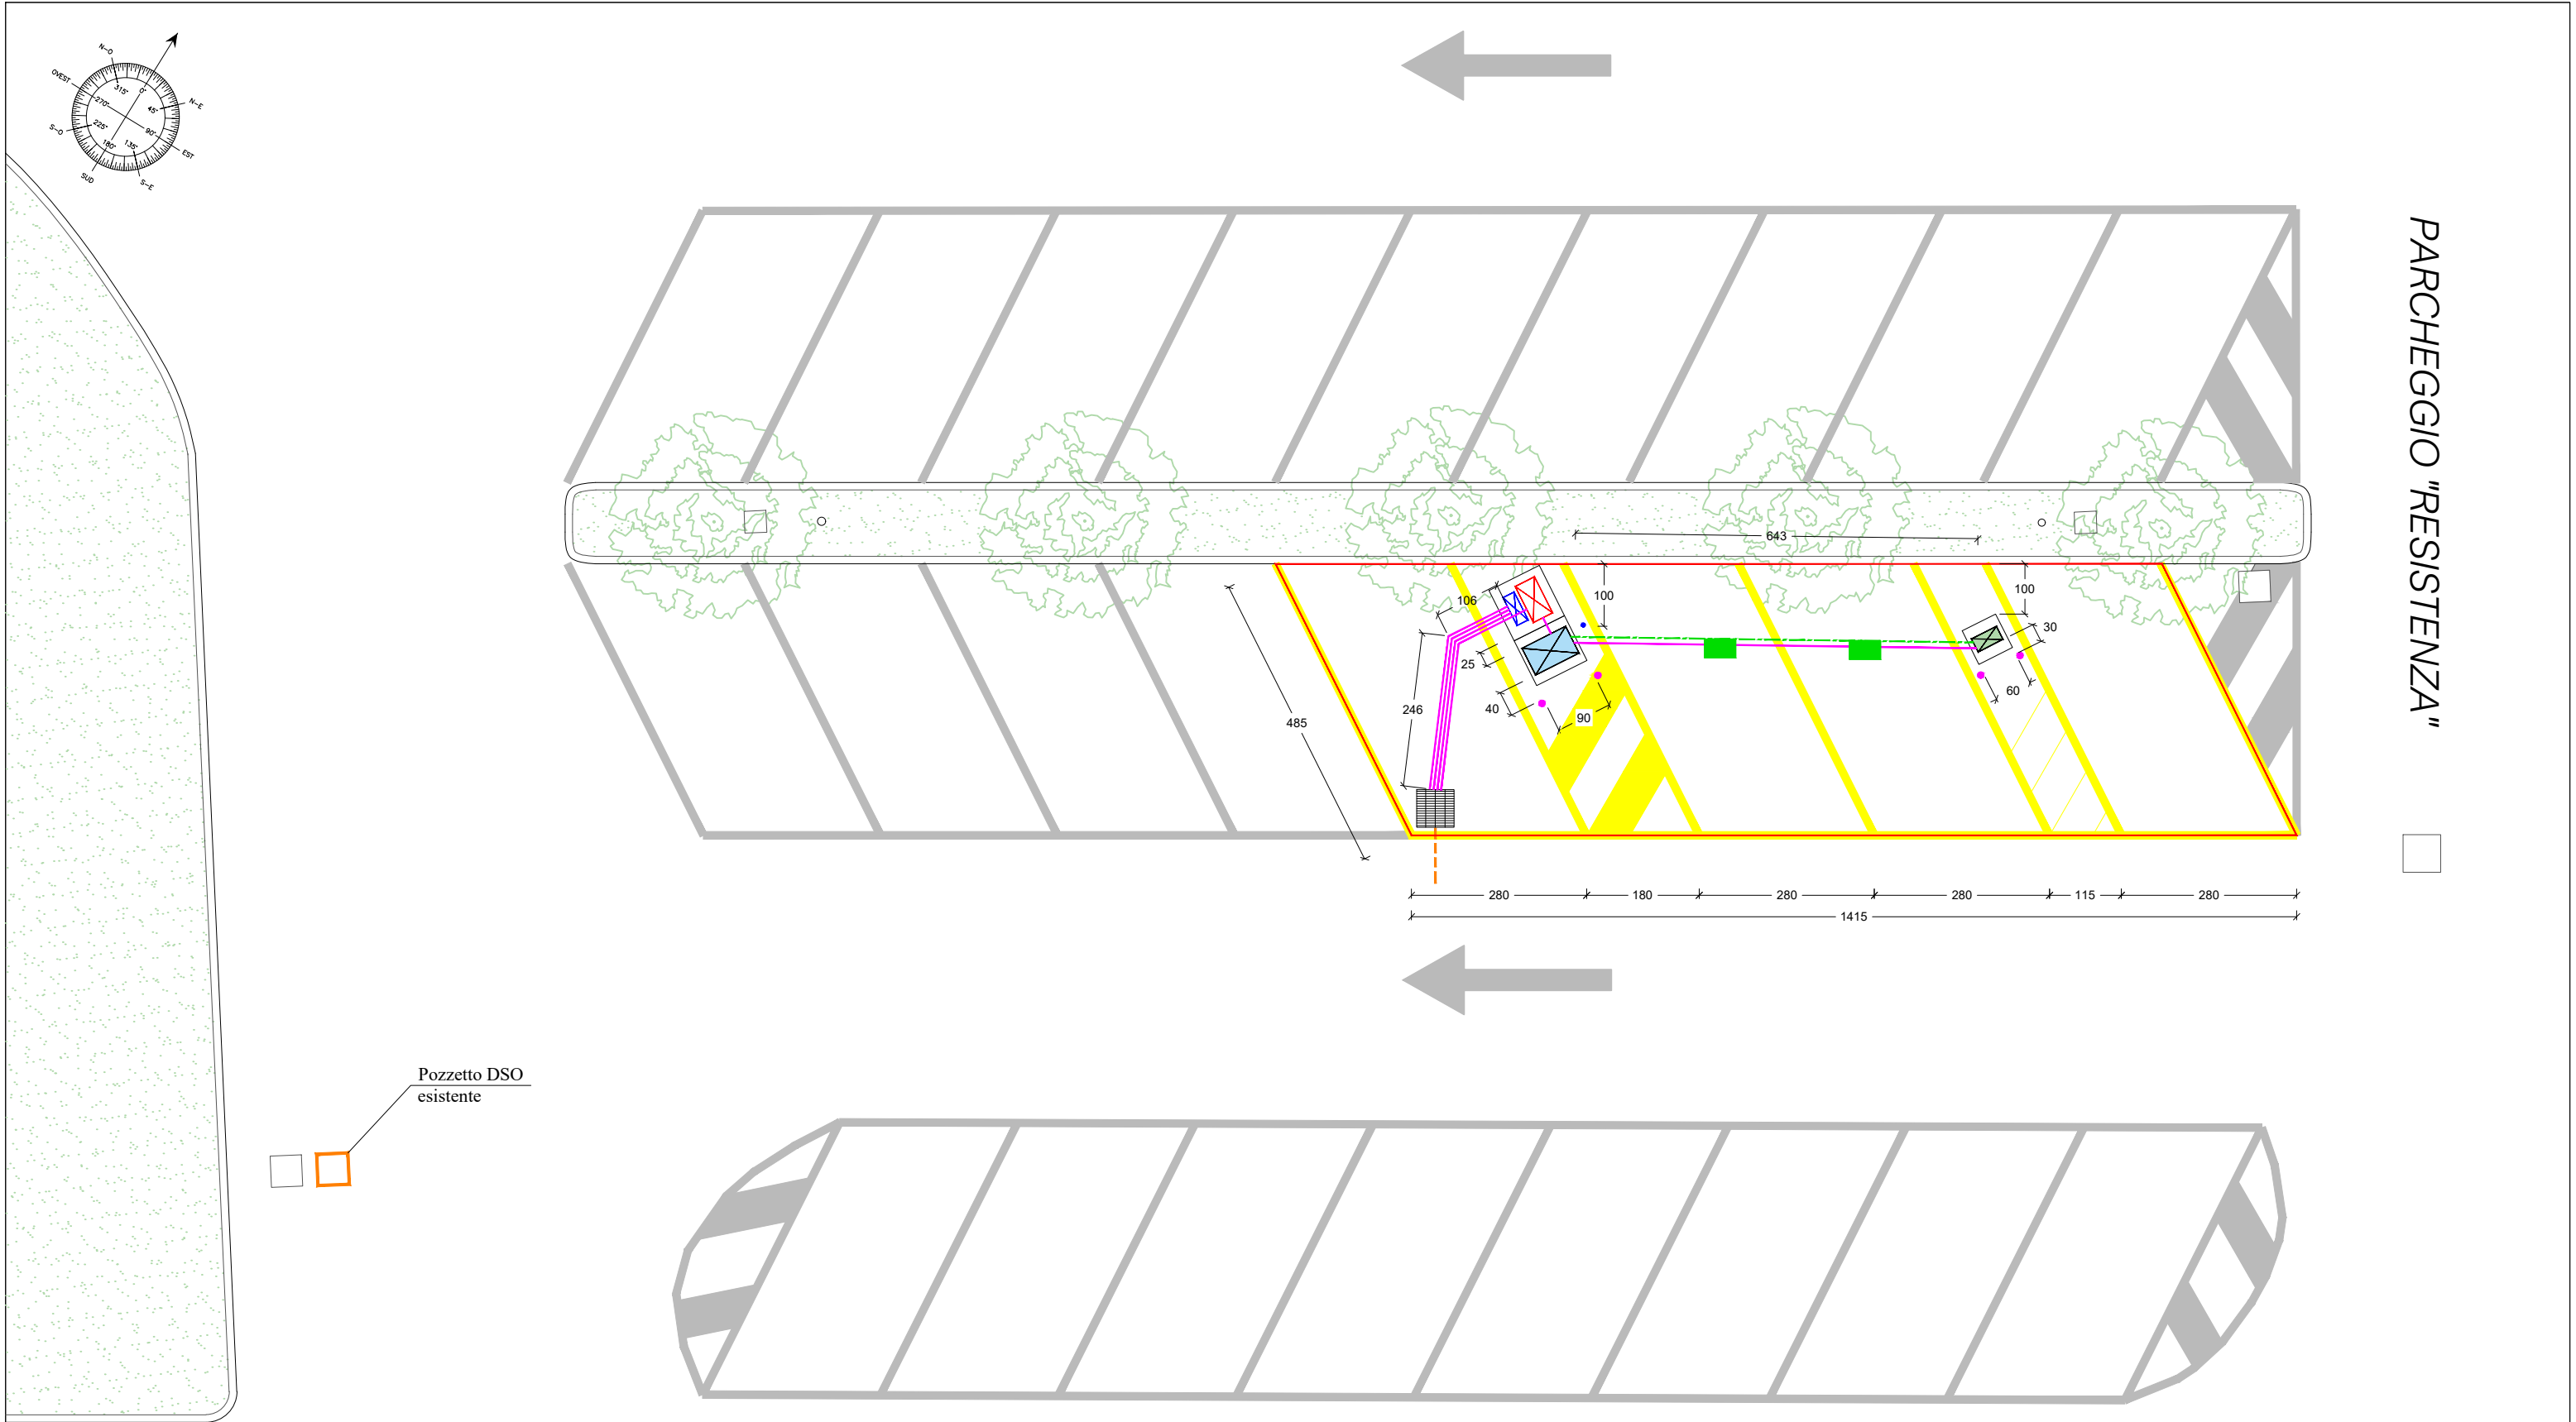

PARCHEGGIO "RESISTENZA"



Pozzetto DSO
esistente

LEGENDA

- Area di cantiere
- Stalli
- Colonnina AUTEL DH240 100kW (bas. 900x800mm)
- Colonnina CIRCONTROL QUICK 22kW (bas. 600x600mm)
- Contatore + Protezione Linea (bas. 705x400mm)
- Morsettiera (500x200mm)
- Corrugato Ø125mm per cavo di potenza
- Corda di rame sez. 35mmq per impianto di terra
- Piastra INOX per impianto di terra (500x300mm)
- Dissuasore di protezione Ø100mm
- Palo segnaletica Ø60mm
- Pozzetto quadrato (600x600mm int.) + chiusino D400
- Percorso arrivo fornitura



03

ELENCO TIPOLOGICI ALLEGATI

PROGETTO RETE DI RICARICA FASTWAY S.P.A.

Tipico scavi	1 AUTEL DH240 (FAST 100kW) + CIRCONTROL (QUICK 22kW) + CONTATORE
Schema unif.	1 AUTEL DH240 (FAST 100kW) + CIRCONTROL (QUICK 22kW) + CONTATORE

TAVOLA	SCALA
1 : 100	

LAYOUT - PROGETTO

FORMATO A3


SCAVO	Lunghezza: 10.00 m Larghezza: 0.40 m Profondità: 0.80 m
AREA CANTIERE	DURATA CANTIERE 3gg
61.48 mq	

N. REV.	DESCRIZIONE	DISEGNATO	APPROVATO	DATA
0	PRIMA EMISSIONE	-	-	18/05/2026

QUOTE ESPRESSE IN MM


STALLI COLONNINE

scala 1:50

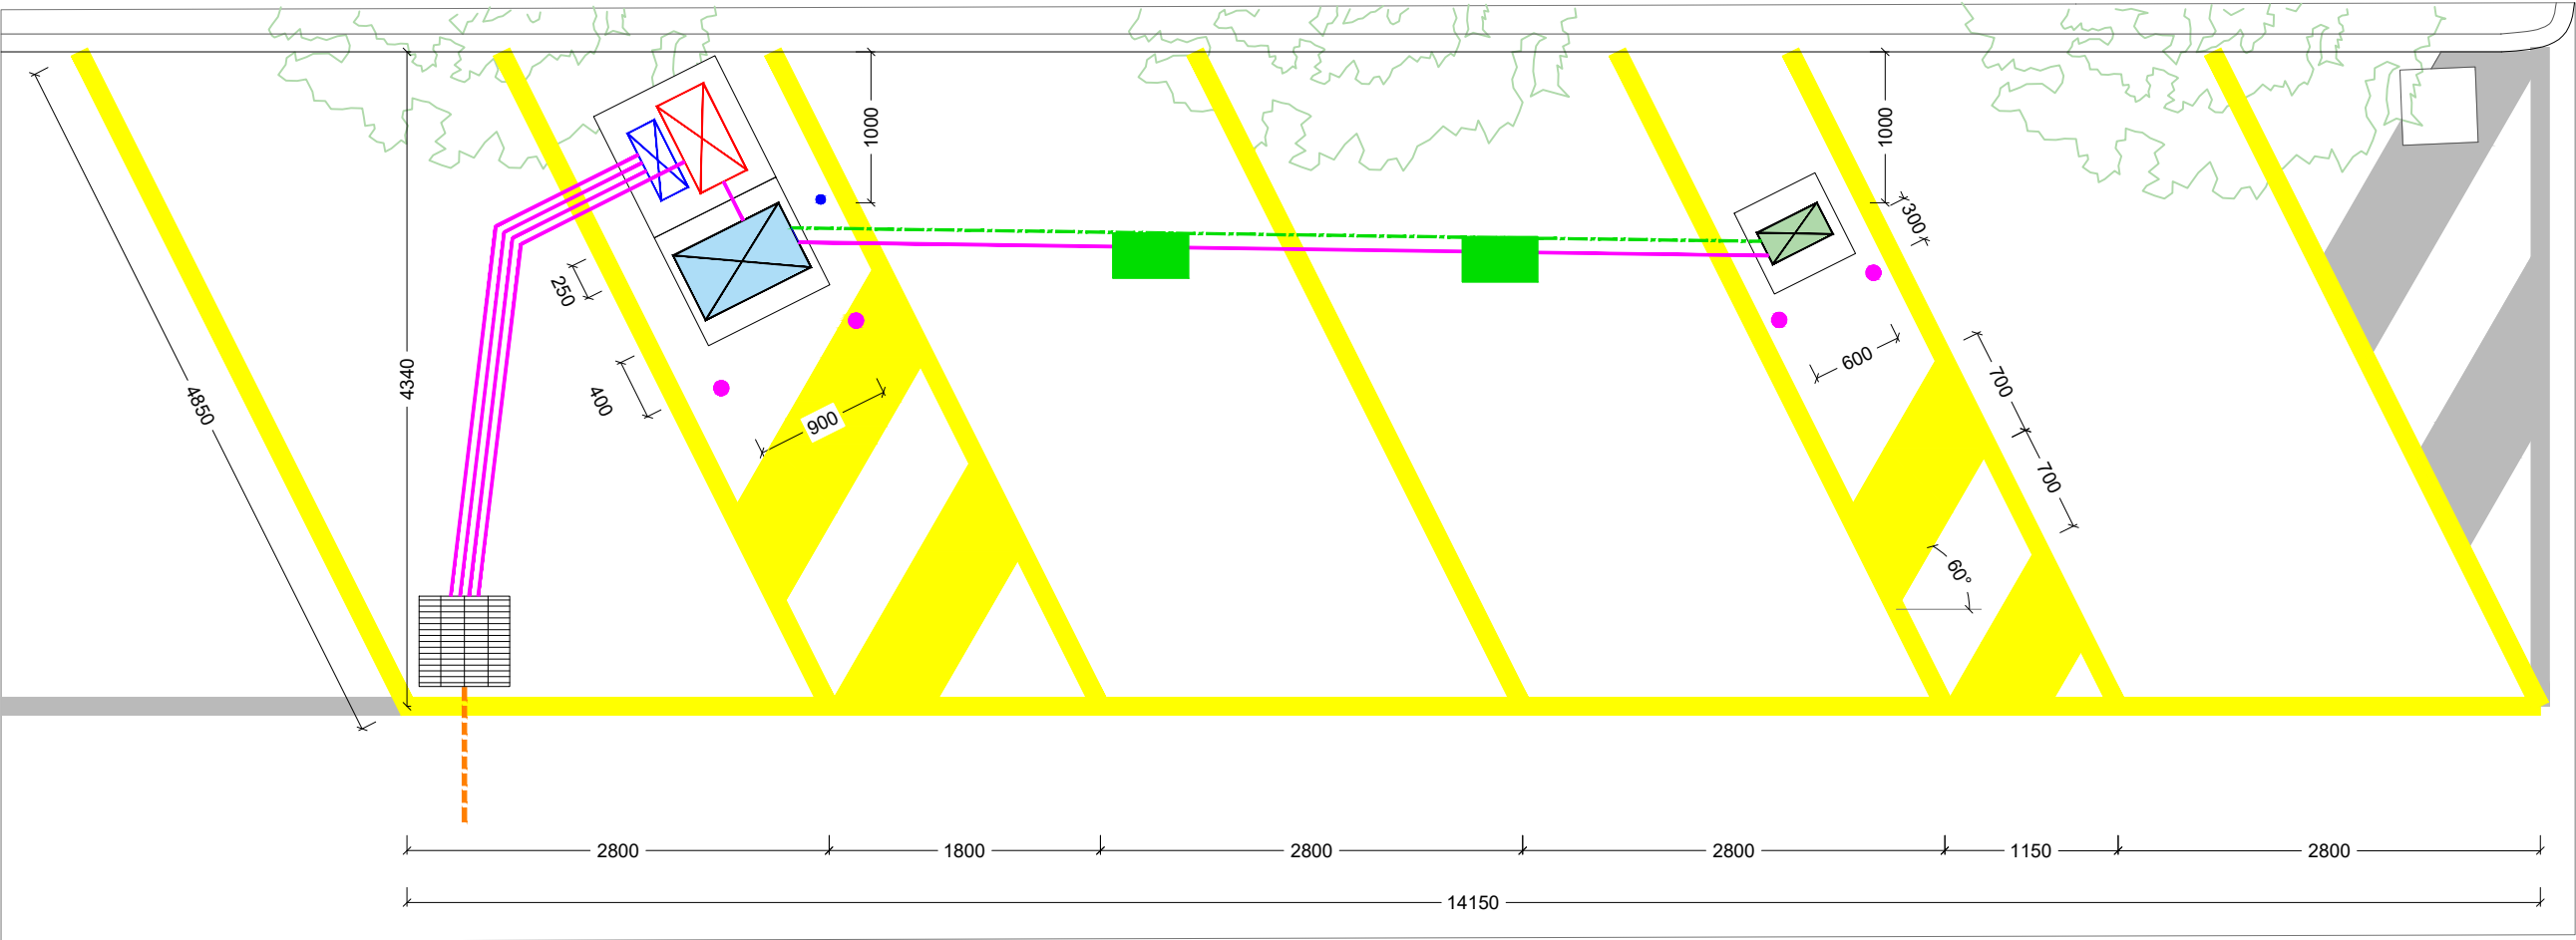


TIPOLOGICO SEZIONE SCAVO

scala 1:10

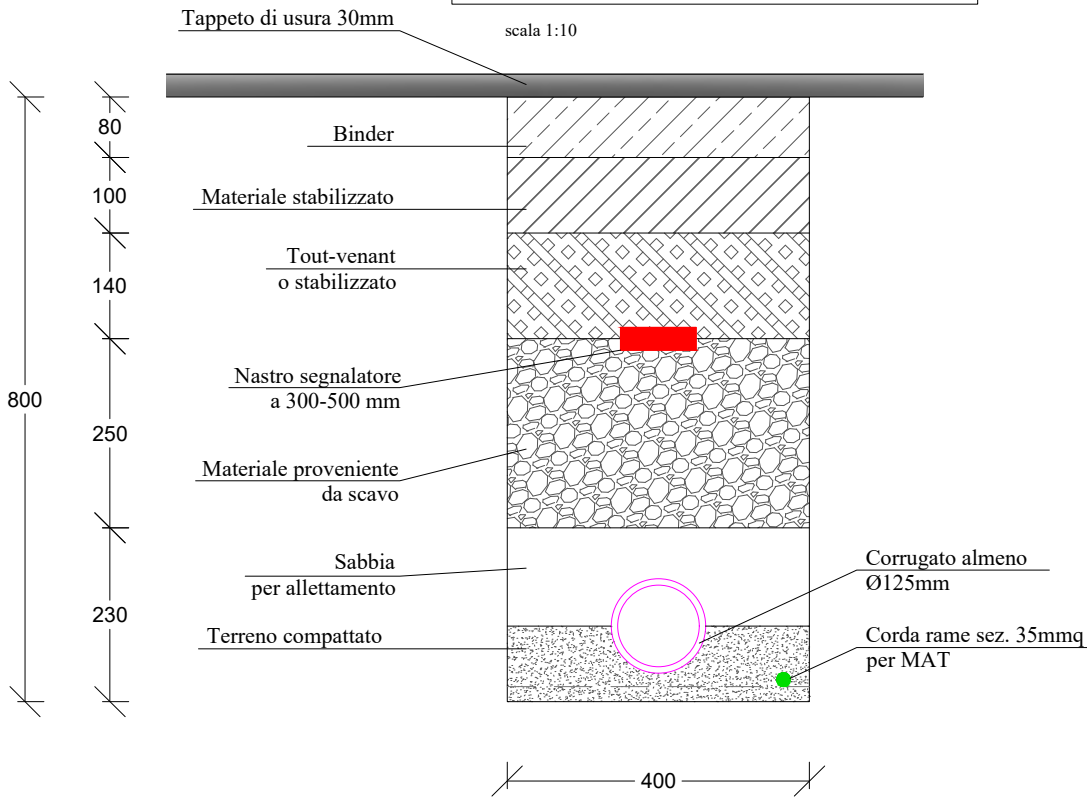


DISSUASORI

non in scala

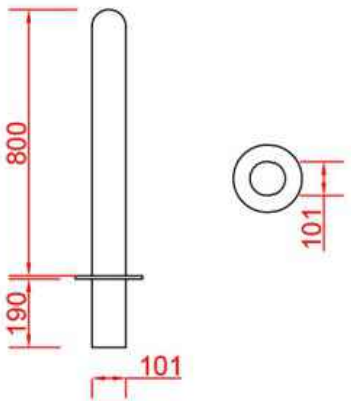

SEGNALETICA VERTICALE

non in scala

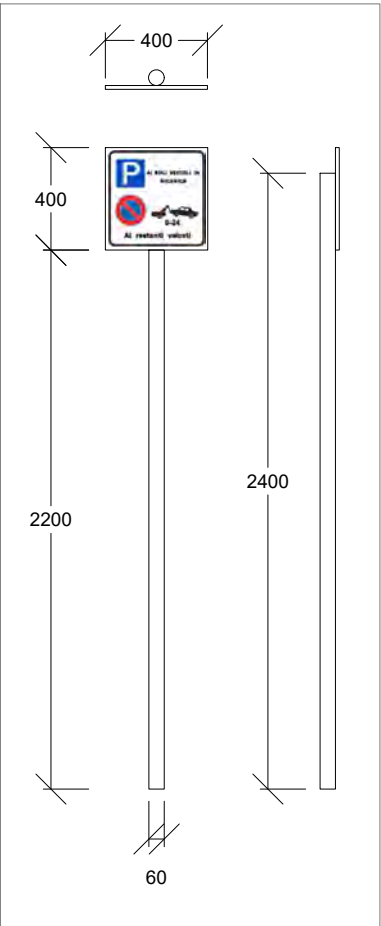

FASTWAY

ARES

05

ELENCO TIPOLOGICI ALLEGATI

PROGETTO

RETE DI RICARICA FASTWAY S.P.A.

SCAVO

Lunghezza: 10.00 m
Larghezza: 0.40 m
Profondità: 0.80 m

N. REV.

DESCRIZIONE

DISEGNATO

APPROVATO

DATA

0

PRIMA EMISSIONE

-

-

18/05/2026

Tipico scavi

1 AUTEL DH240 (FAST 100kW) + CIRCONTROL (QUICK 22kW)
+ CONTATORE

TAVOLA

PARTICOLARI

FORMATO
A3

AREA CANTIERE
61.48 mq

DURATA CANTIERE
3gg

Schema unif.

1 AUTEL DH240 (FAST 100kW) + CIRCONTROL (QUICK 22kW)
+ CONTATORE

SCALA

VARIE