

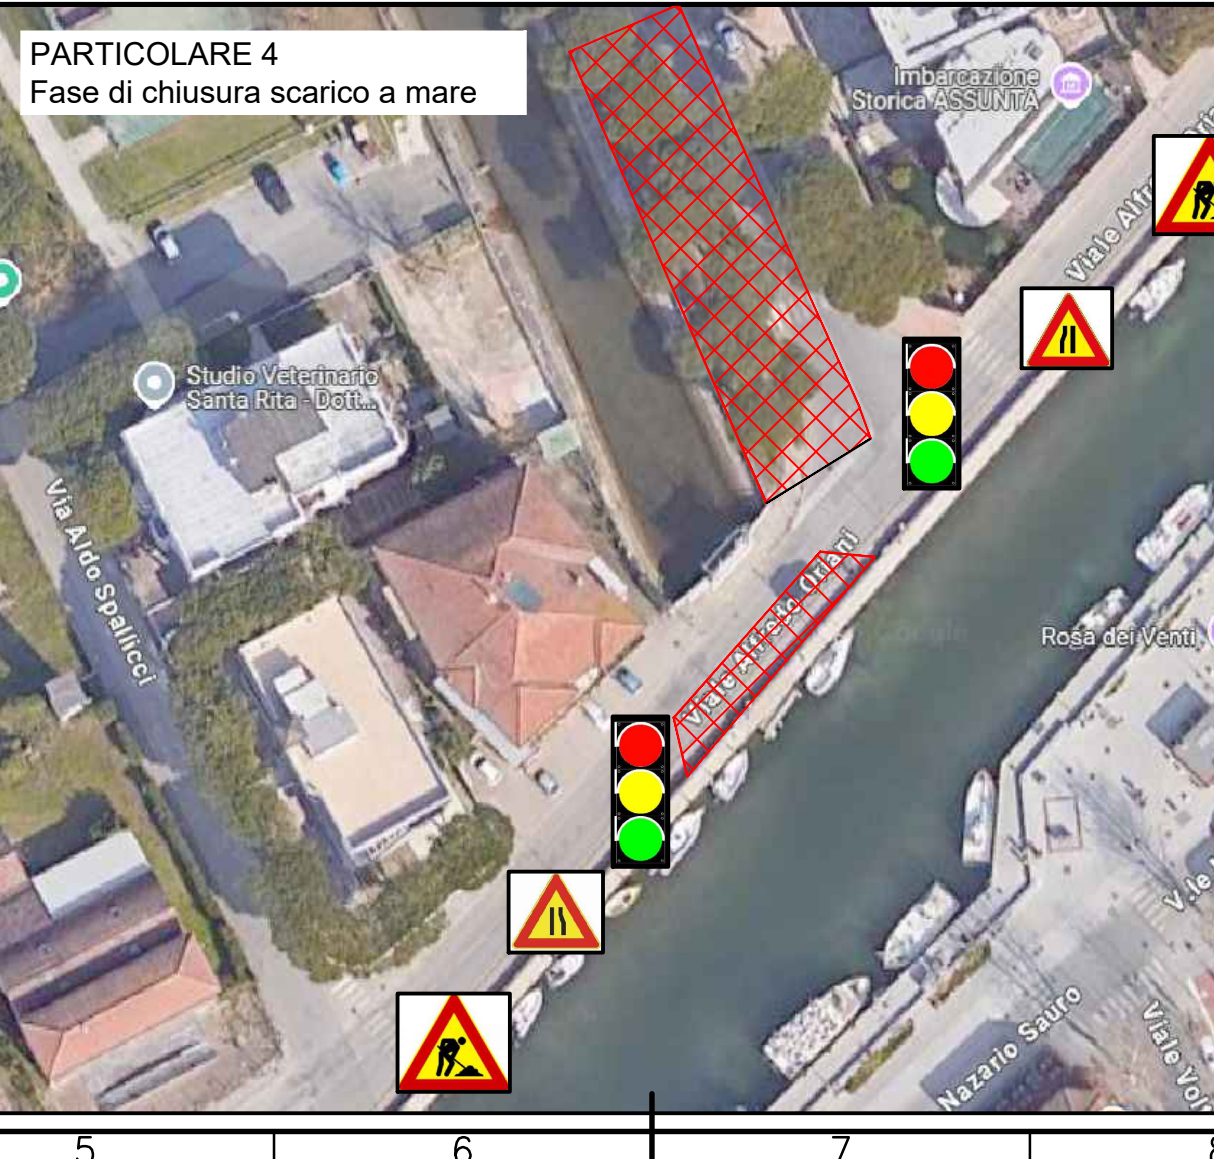
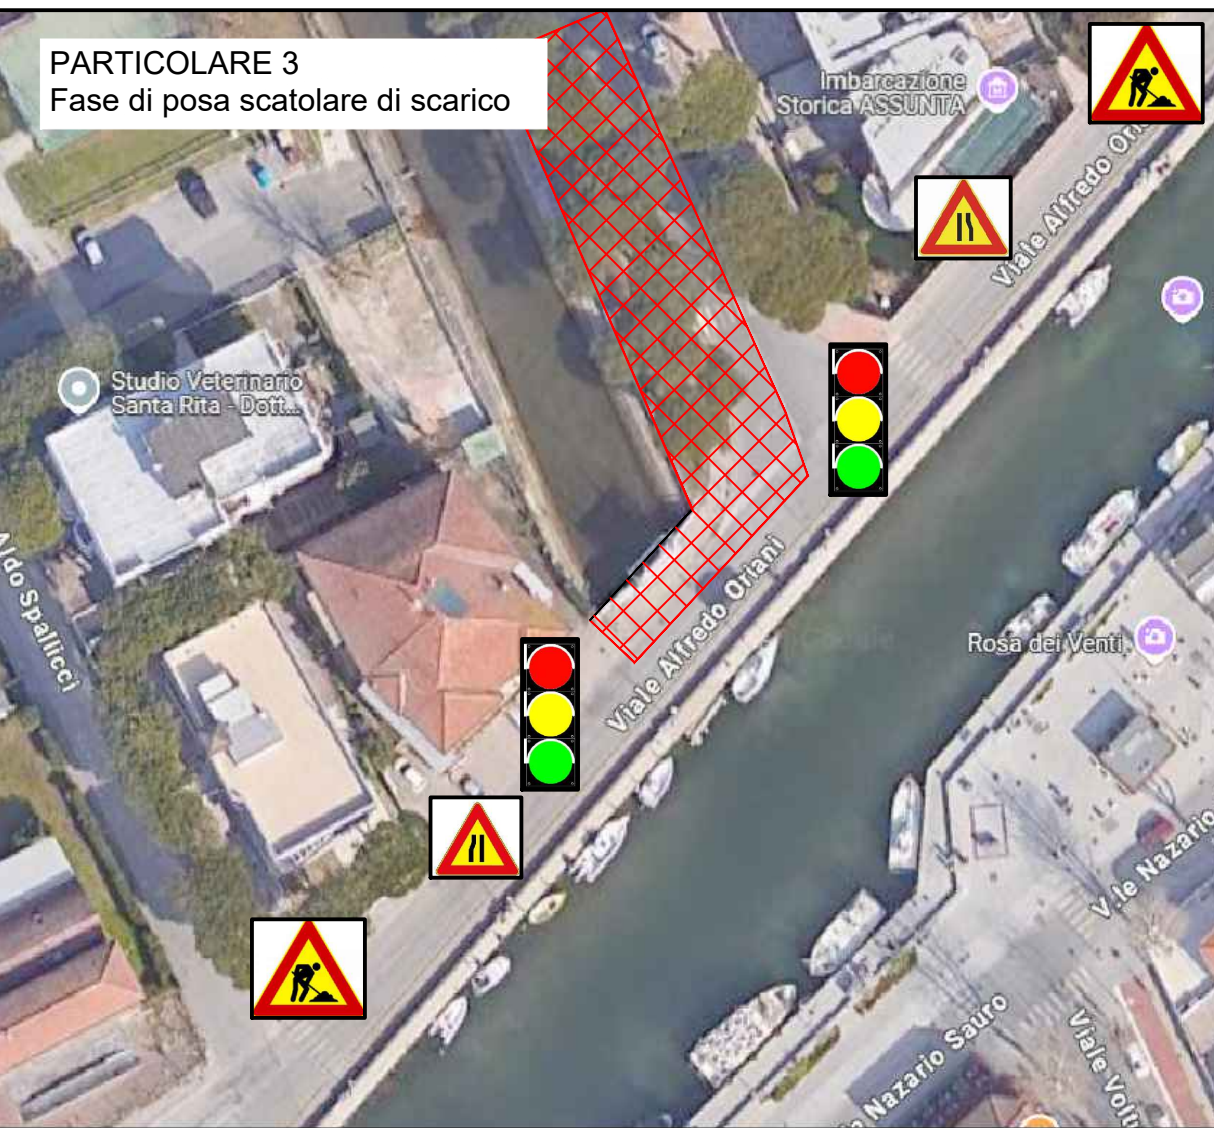


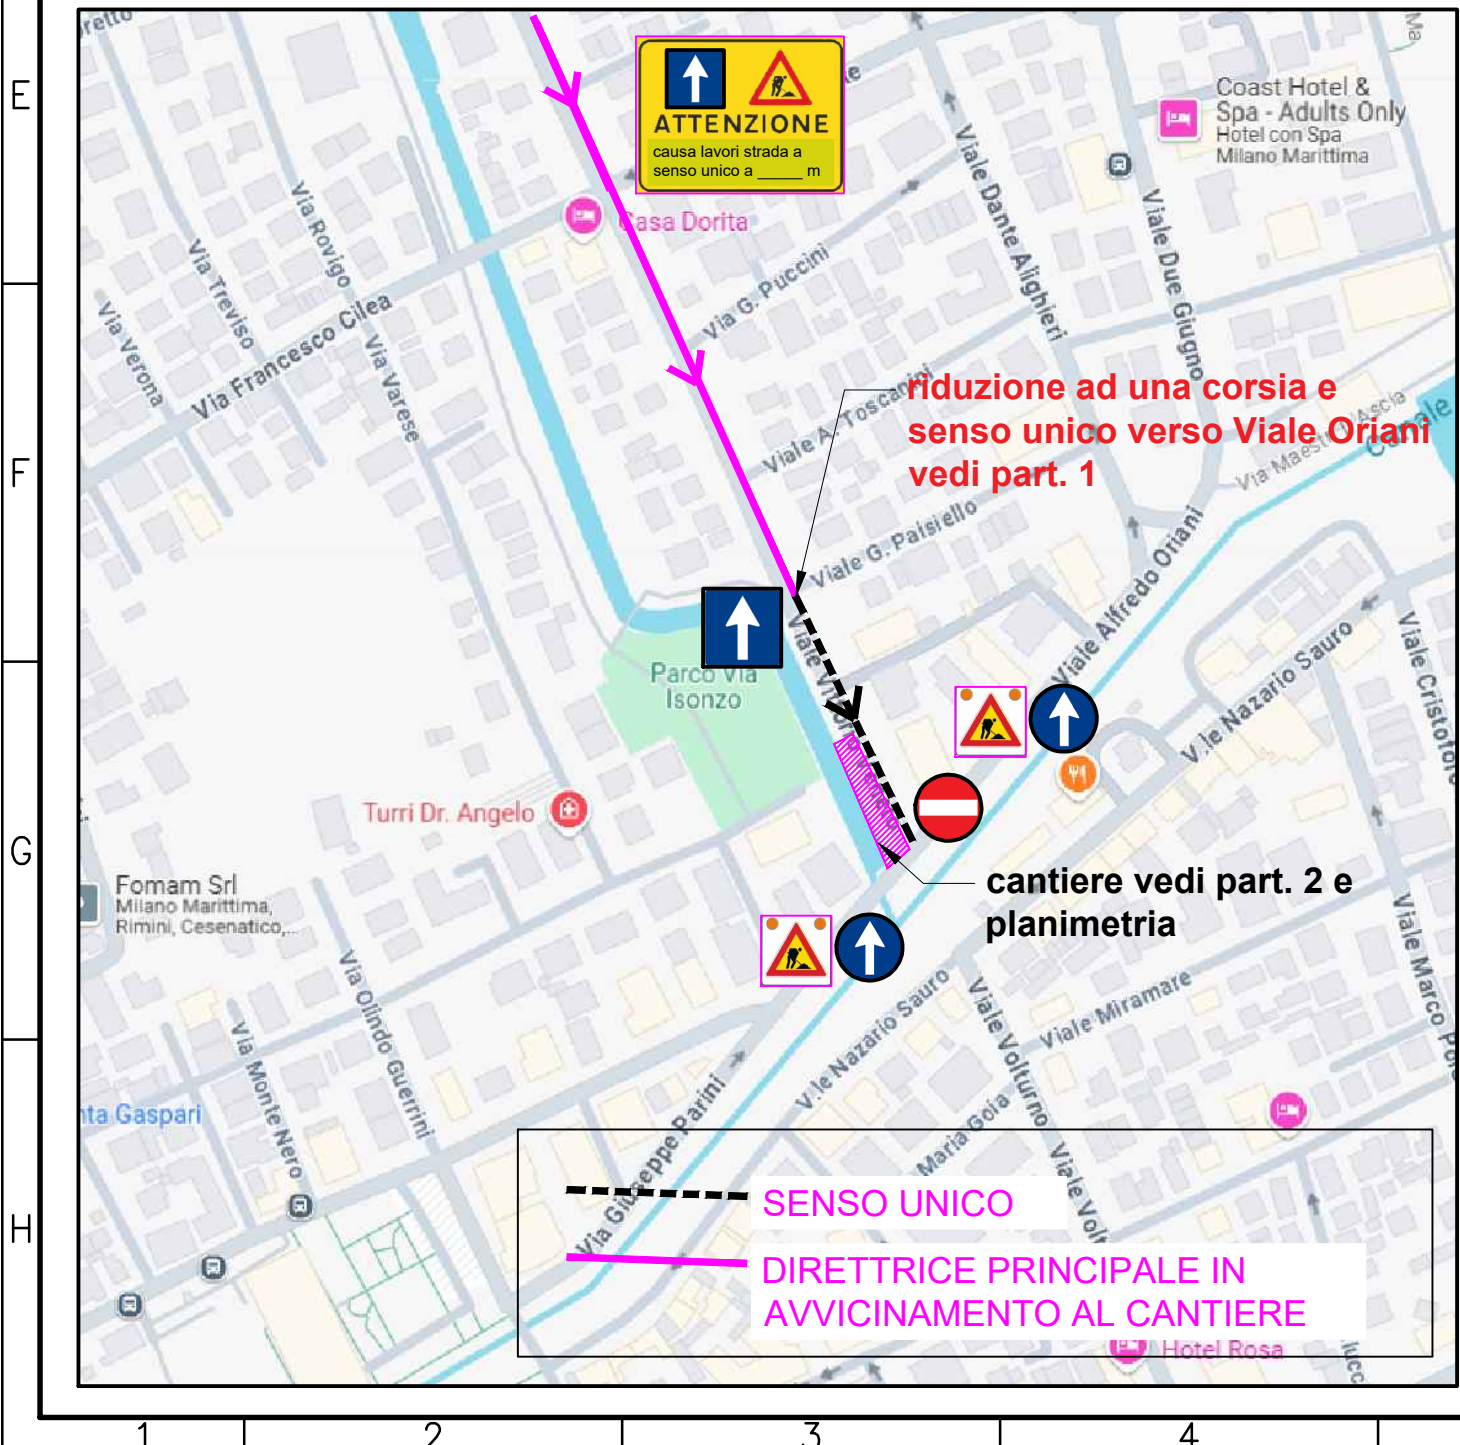

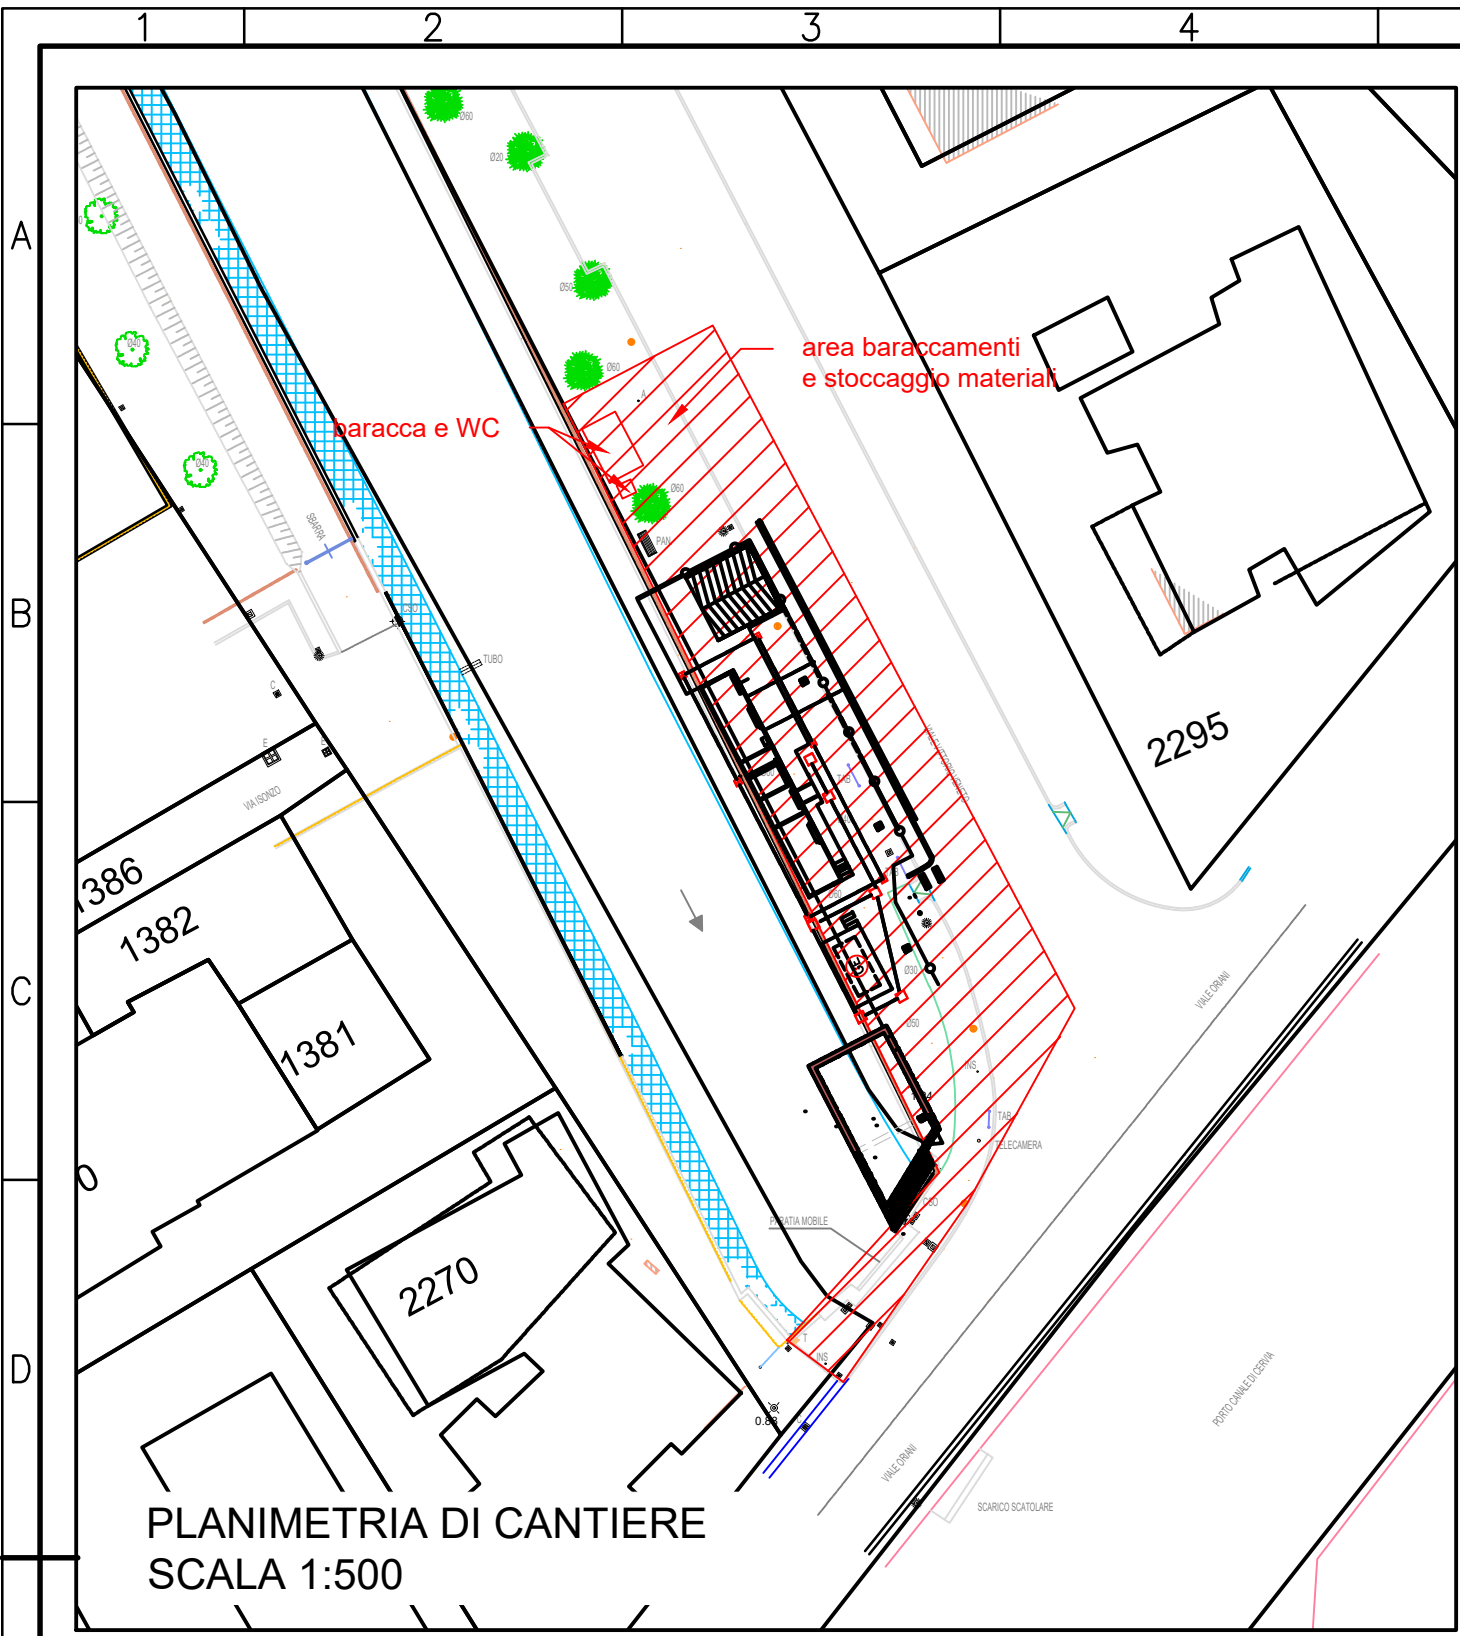

**CONSORZIO
DI BONIFICA
DELLA ROMAGNA**

cf: 92071350398
email: protocollo@bonificaromagna.it
pec: bonificaromagna@legalmail.it
www.bonificaromagna.it

Presidenza del Consiglio dei Ministri
IL COMMISSARIO STRAORDINARIO ALLA RICOSTRUZIONE NEL TERRITORIO DELLE REGIONI
EMILIA-ROMAGNA, TOSCANA E MARCHE
ORDINANZA N.19

PROGETTO ESECUTIVO
**ER-SOUR-002585: OPERE DI SOMMA URGENZA PER LA
REALIZZAZIONE DI IMPIANTO IDROVORO ALLA FOCE DEL CANALE
DI SCARICO MADONNA DEL PINO IN COMUNE DI CERVIA**

C.U.P.: I88H23000260002 - C.I.G.: B694866449

T09	LAYOUT DI CANTIERE	Scala VARIE
-----	--------------------	----------------

RESPONSABILE UNICO DEL PROCEDIMENTO
Ing. Alessandro Fabbri

PROGETTISTA GENERALE
Ing. Stefano Zanchini

DIRETTORE DEI LAVORI
Ing. Marco Rigotti

C.S.E.
Ing. Stefano Zanchini



Cod. progetto	Rev.	Descrizione	Data
ER-SOUR-002585	0	Emissione Progetto Esecutivo	04/2025
	1	Emissione D.L.: modifiche di dettaglio	10/6/2025
	2	Emissione D.L.: ulteriori modifiche di dettaglio	11/6/2025
	3		

**Sistema di Gestione
Certificato a norme:**
UNI EN ISO 9001: 2015
UNI EN ISO 14001: 2015
UNI EN ISO 45001: 2018



Cesena
Ravenna
Forlì
Rimini

Sede Legale
Sede Amministrativa
Sede Operativa
Sede Operativa

Via R. Lambruschi, 195
Via A. Mariani, 26
Via P. Bonoli, 11
Via G. Oberdan, 21

47521 Cesena (FC)
48121 Ravenna (RA)
47121 Forlì (FC)
47921 Rimini (RN)

Tel. 0547 327441
Tel. 0544 249811
Tel. 0543 373111
Tel. 0541 441611