Servizio Progettazione e Manutenzione Infrastrutture - Viabilità

COMUNE DI CERVIA
Provincia di Ravenna
SETTORE GESTIONE DEL TERRITORIO

Il Sindaco:
Mattia Missiroli

Vice Sindaco
Gianni Grandu

Assessore
Mirko Boschetti

Il Dirigente del Settore e RUP:
Ing. Luigi Cipriani

RUP
ing. Luigi Cipriani

Progettisti:
Servizio Progettazione e Manutenzione Infrastrutture - Viabilità

Progetto:

PROGETTO ESECUTIVO PER L'"INTERVENTO DI SISTEMAZIONE AREA EX GARAGE EUROPA A PARCHEGGIO"
CUP E87H24001200004

Oggetto:	Scala:	Data:	Elaborato:
Stato di progetto **Planimetria**	**1:500**	**giu. 2025**	**Tav. c_02**

AREA DI INTERVENTO

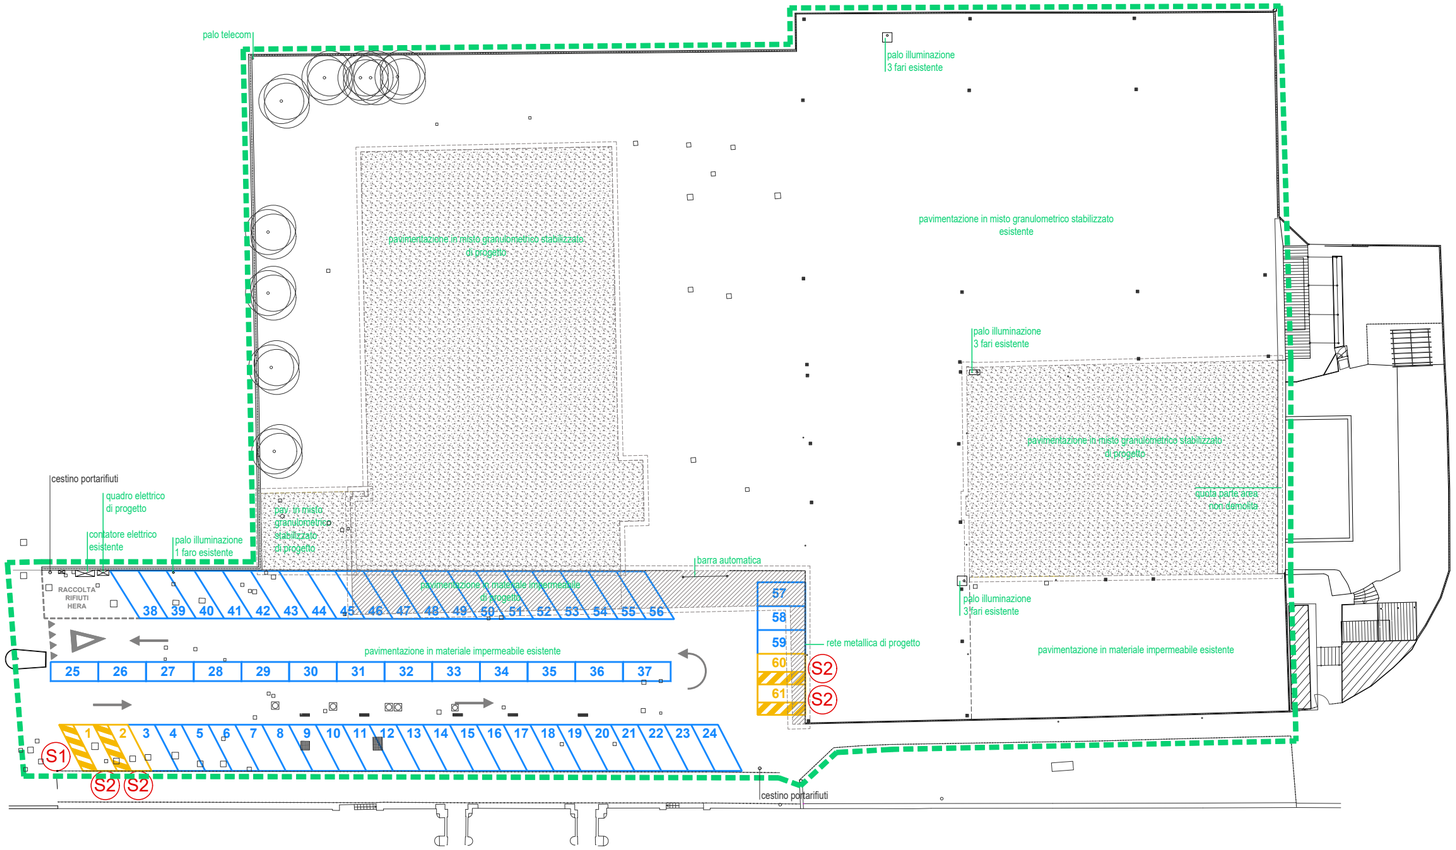

01	PLANIMETRIA
scala 1:500	

(S1) Segnale di "parcheggio"

(S2) Segnale di "sosta consentita a particolari categorie": persone con disabilità

Firmato digitalmente da:
Sara Greggi
Firmato il 22/09/2025 10:56
Seriale Certificato: 24258295
Valido dal 03/01/2024 al 03/01/2027
InfoCert Qualified Electronic Signature CA 3