



# COMUNE DI CERVIA

PROVINCIA DI RAVENNA

SETTORE LL.PP. SVILUPPO ECONOMICO E RESIDENZIALE

OGGETTO  
INTERVENTI DI MANUTENZIONE STRAORDINARIA EDIFICI 2024  
D.G.C. N. 185 DEL 03/09/2024

GRUPPO DI PROGETTAZIONE  
UNICO  
arch. Nicola Di Napoli  
geom. Emanuela Fabbrì  
geom. Roberto Tiranti  
IT. Marco Ruffilli  
IT. Mattia Mingozzi

PROGETTO ESECUTIVO

ELABORATO


TITOLO  
**STATO DI PROGETTO**  
**RISANAMENTO CONSERVATIVO RIFACIMENTO**  
**PROSPETTO NORD PALAZZO MUNICIPALE**  
**VIA MAZZOLANI**  
**LAYOUT AREA DI CANTIERE**

RESPONSABILE  
UNICO  
DEL PROCEDIMENTO  
(arch. Nicola Di Napoli)

DATA	DISEGNATO	REALIZZATO
APRILE 2025		<input type="checkbox"/> SI <input type="checkbox"/> NO
CODICE PROGETTO	POSIZIONE ARCHIVIO	SCALA
		1:200

N°	DATA	REVISIONE - DESCRIZIONE	SIGLA	N°	DATA	REVISIONE - DESCRIZIONE	SIGLA

F:\documenti\gr\p\progettazione\lavori\in corso\2013-PALAZZO COMUNALE-RISANAMENTO CONSERVATIVO\progetto\_esecutivo

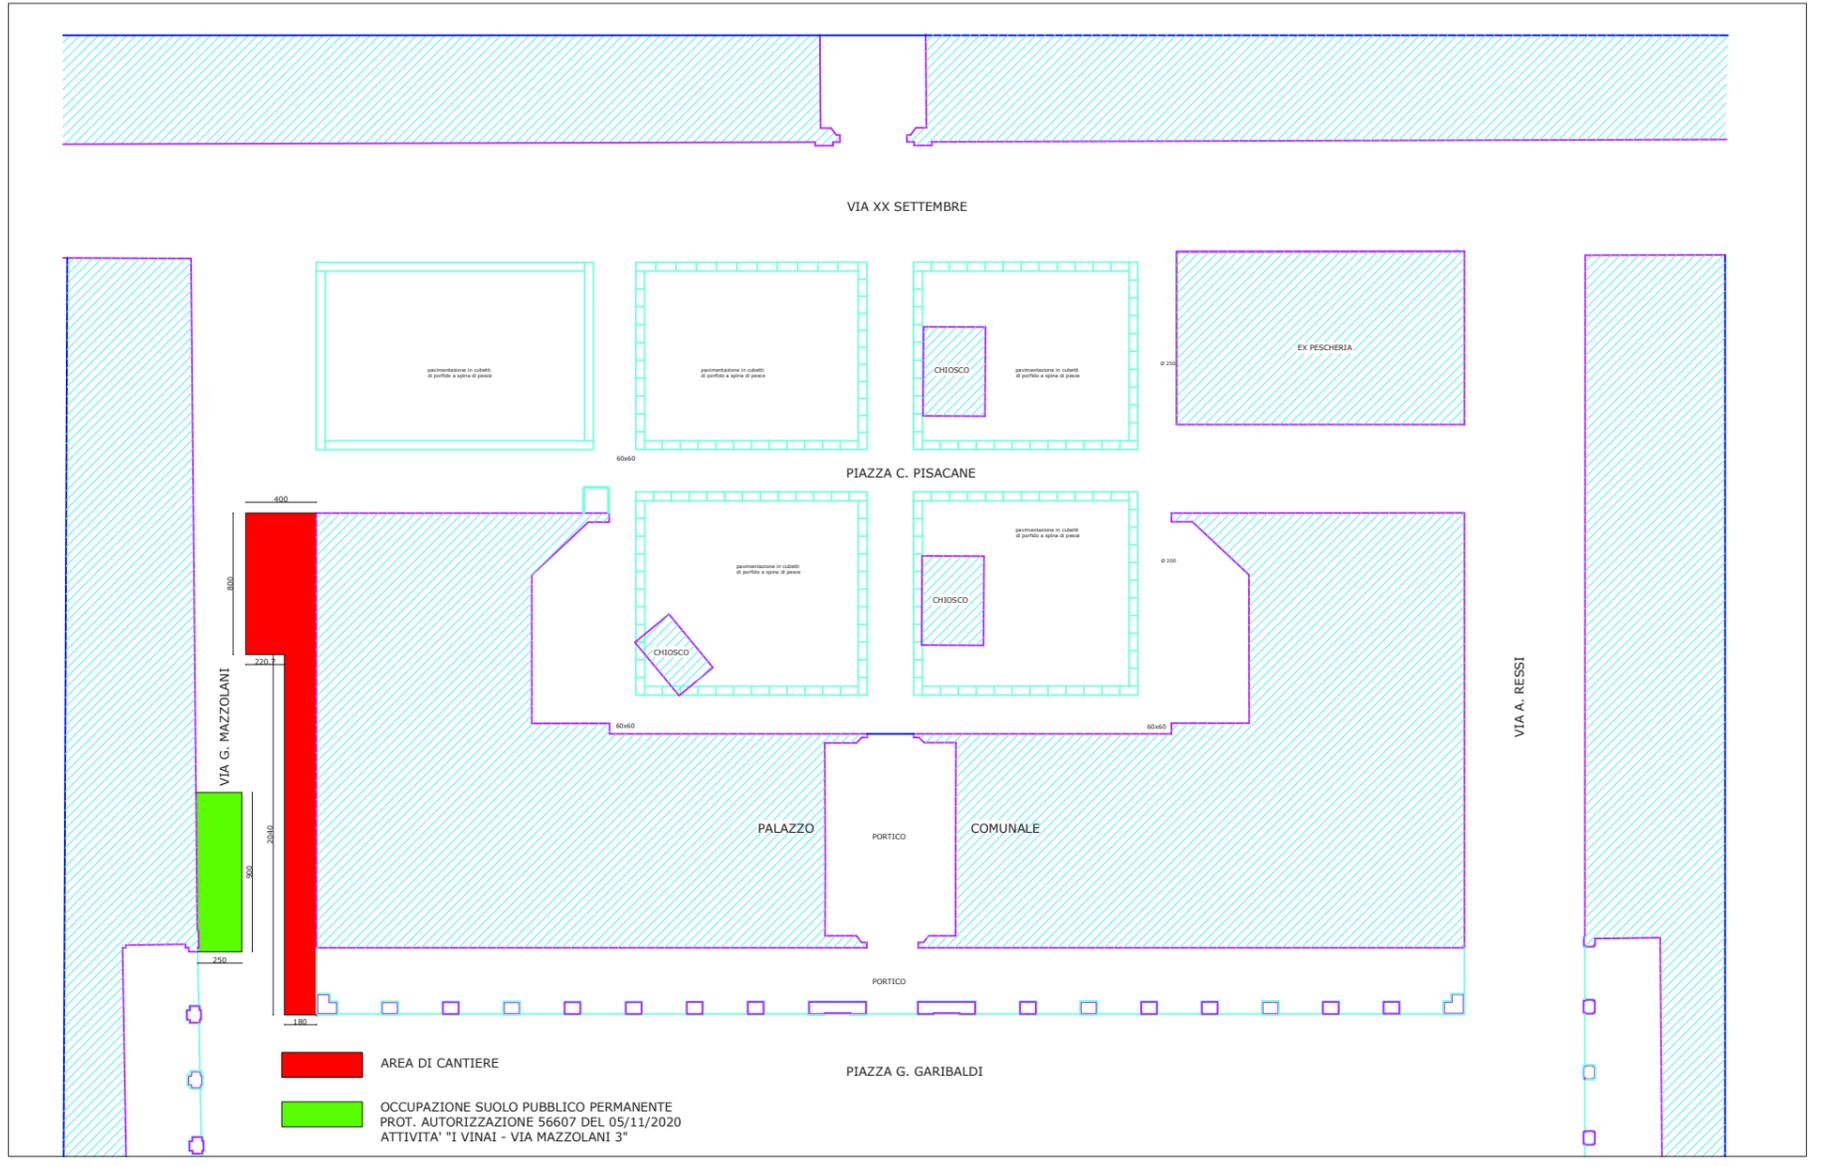

PLANIMETRIA scala 1:200