

LOTTI & PARTNERS STUDIO TECNICO ASSOCIATO

Sede legale e operativa: Via Veneto n°8 48121 Ravenna IT

P.Iva e C.F. 02095600397 ☎ (+39) 0544 404262 (+39) 3393051205 Skype : lottistudio

info@lotti.it - tecnico@lotti.it - amministrazione@lotti.it www.lotti.it FTP: <ftp://ftp.lotti.it>

EDILIZIA (CIVILE, ARTIGIANALE, INDUSTRIALE), PROGETTAZIONE E DIREZIONE LAVORI STRUTTURALE, IMPIANTI (RISCALDAMENTO, CONDIZIONAMENTO, IMPIANTI ELETTRICI), MANIFESTAZIONI DI PUBBLICO SPETTACOLO, PREVENZIONE INCENDI, ISOLAMENTO TERMICO E CERTIFICAZIONI ENERGETICHE, PERIZIE E STIME (EDILI, IMPIANTISTICHE, INDUSTRIALI, MECCANICHE, CINEMATICHE, ETC), SICUREZZA DEI LAVORATORI, SICUREZZA CANTIERI, RUMORE LAVORATORI, ACUSTICA CIVILE E AMBIENTALE, PROGETTAZIONE E DIREZIONE LAVORI

Committente

COOPERDIEM SOC. COOP.

Propriet?

Data

LUGLIO 2026

Scala

File

D26192001A

Ubicazione

Comune: CERVIA

Localit?: CERVIA

Indirizzo: PIAZZALE MAFFEI

Rif . Urbanistici

Foglio:

Mappale:

Particella:

Oggetto

MANIFIFESTAZIONE FIERISTICA TEMPORANEA SAPORE DI SALE 2026

Progettista

LOTTI arch. ALESSIO

Elaborati

PLANIMETRIA PIANTE


Tavola

1

Elaborato

LAYOUT - TAVOLA UNICA

Il presente elaborato è di proprietà esclusiva del professionista; i termini di legge ogni diritto è riservato. Riproduzione a terzi vietata senza autorizzazione scritta.

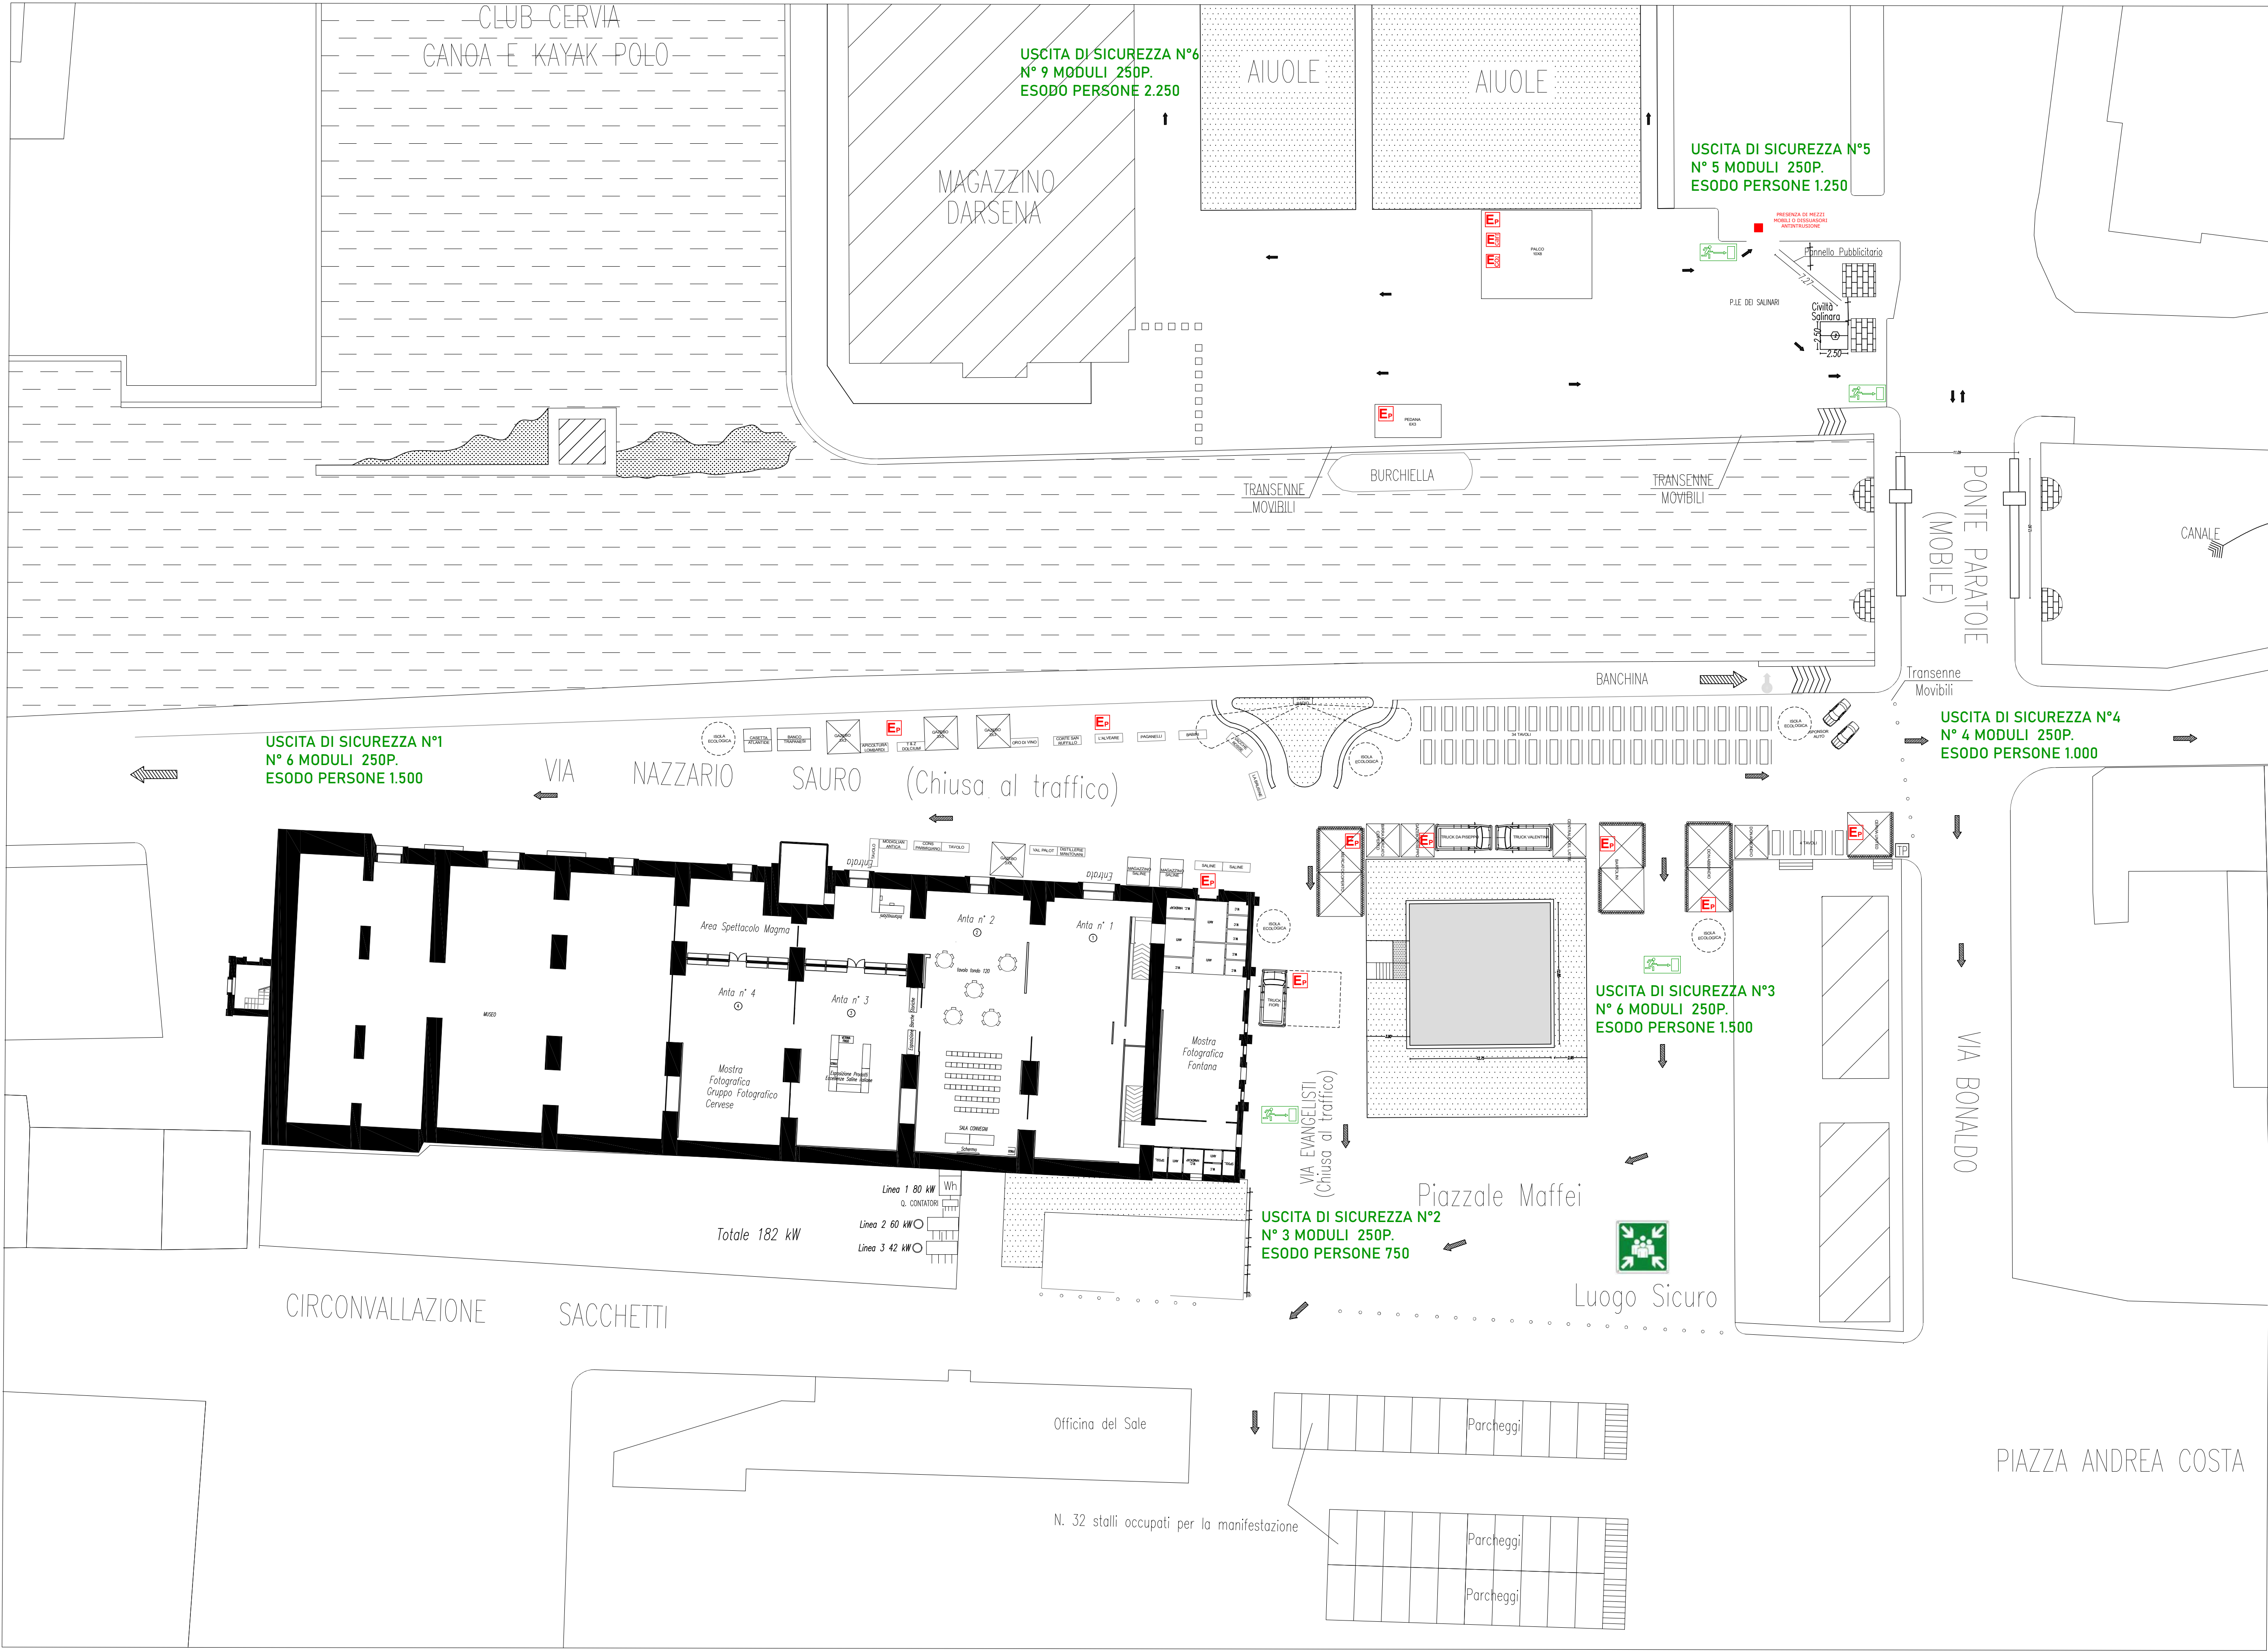



estintore portatile polvere



estintore portatile anidr. carbonica



estintore carrellato



divieto di fumo



percorso d'esodo



via d'esodo verso l'alto

USCITA DI SICUREZZA N°



N° MODULI 250P / ESODO PERSONE

N° MODULI 50P.



ESODO PERSONE

via d'esodo orizzontale su spazio esterno

via d'esodo orizzontale da spazio coperto



Apparecchio di segnalazione di sicurezza autoalimentato, S.A., autonomia 1h, ricarica in 12h, IP 55